


ZESTAWIENIE POWIERZCHNI OBJEKTÓW OPRACOWANIEM	powierzchnia zabudowy (m ²)	powierzchnia zabudowy (%)
NAMERZCHNIA UTWARDZONA, ŚCIEŻKI, PLACE, KOSTKA BETONOWA, SZARA GR. 6 cm	3318,48m ²	11,01%
STRAFA PLACU ZABAW, SIŁOWNIA, NAMERZCHNIA PIASEK	754,75 m ²	2,5%
NAMERZCHNIA PIASEK, PLAZA	1280,45m ²	4,18%
NAMERZCHNIA PIASEK, BOISKO DO SIATKÓWKI, PLAZOWEJ	560,00m ²	1,85%
NAMERZCHNIA NIEZABUDOWANA, TRAWA - PRZEZNACZONA DO BIAKOWANIA	1751,5m ²	5,81%
NAMERZCHNIA TRAWASTA (WYKONANIE TRAWNIKÓW DYWANOWYCH SIEWEM) PRZEZNACZONA DO KORZYSTANIA Z PRZESTRZENI - (NP. PIKNIK, GRY, WYPOCZYNEK)	3559,765 m ²	11,81%
NAMERZCHNIA TRAWASTA (WYKONANIE TRAWNIKÓW DYWANOWYCH SIEWEM) PARK	8991,12 m ²	29,82%
ZIELEŃ IZOLACYJNA	1240,58m ²	4,11%
USŁUGI GASTRONOMICZNE I HANDLU (WEDŁUG ODRĘBNEGO OPRACOWANIA)	4815,52m ²	15,98%
NAMERZCHNIA UTWARDZONA, KOSTKA BETONOWA, gr. 8 cm, ETAP I	1763,58m ²	5,81%
TEREN NIEZABUDOWANY POWIERZCHNIA UTWARDZONA, II ETAP	2138,00m ²	7,09%
SUMA	30163,74m²	100%

MAPA DO CELÓW PROJEKTOWYCH
OBJEKT - "FADOM"
 UL. FABRYCZNA - WIDOK ZE SZKALA 1:500
 województwo śląskie, powiat gliwicki
 Jednostka urbanistyczna: 0001, A, Nowogród Bobrzański
 obręb: 0001, Nowogród Bobrzański ul. Fabryczna, Wydział Urbanistyki
 40-001

Geodeta Urbanista
MATPOL
 ul. Słowackiego 11, 40-001 Nowogród Bobrzański
 tel. 71 734 10 00, fax 71 734 10 01
 www.matpol.pl

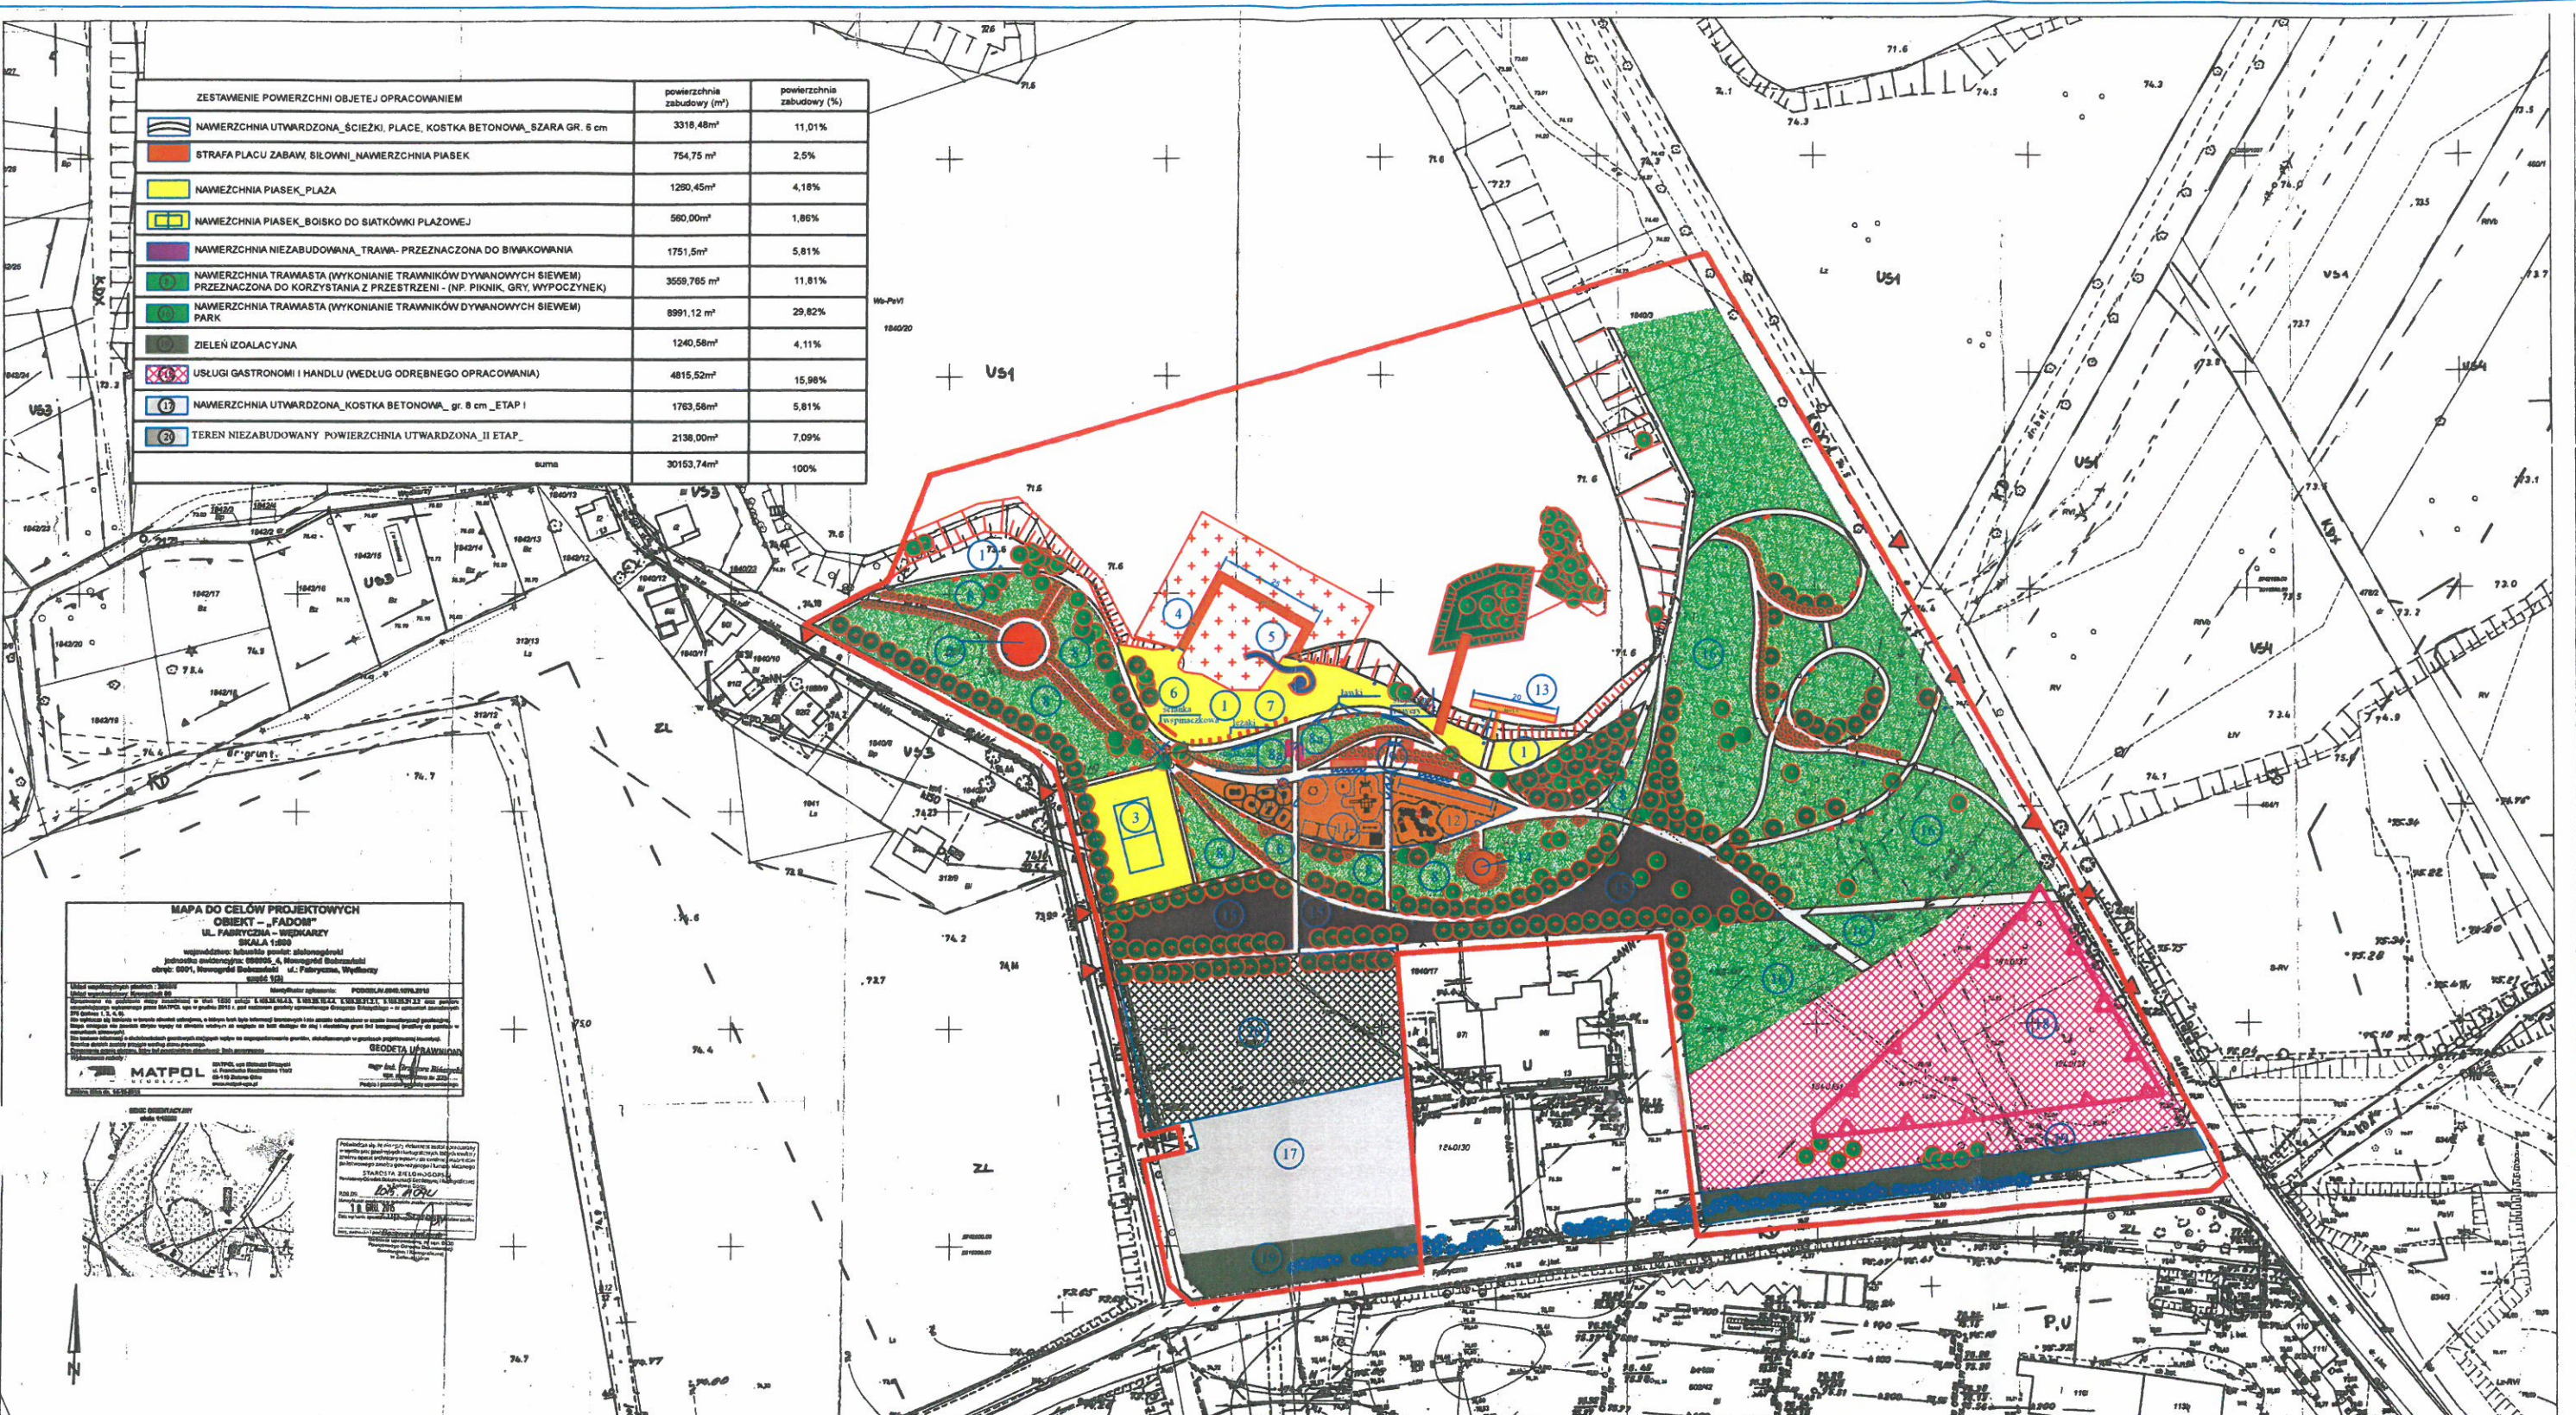

- 1 PLAZA (NAWIERZCHNIA PIASEK)
- 2 MIEJSCE PRZEZNACZONE NA OGNISKO/GRILL
- 3 BOISKO DO PIŁKI SIATKOWEJ (NAWIERZCHNIA PIASEK)
- 4 POMOSTY
- 5 ZJEZDZALNIA
- 6 ŚCIANKA WSPINACZKOWA (BEZOBSŁUGOWA)
- 7 LEŻAKI MIEJSKIE
- 8 PRZESTRZEŃ PUSTA, PRZEZNACZONA NA PIKNIK
- 9 MIEJSCE NA PRZEBIERALNIE I ZAPLECZE SANITARNE - OBJEKTY SEZONOWE - NIE ZWIĄZANE NA STAŁE Z GRUNTEM NAWIERZCHNIA UTWARDZONA - KOSTKA BETONOWA, SZARA, GR. 6 cm
- 10 SIŁOWNIA
- 11 PLAC ZABAW DLA DZIECI MŁODSZYCH, OGRODZONY NAWIERZCHNIA PIASEK
- 12 PLAC ZABAW DLA DZIECI STARSZYCH, OGRODZONY NAWIERZCHNIA PIASEK
- 13 POMOST DLA KAJAKÓW
- 14 MIEJSCE ODPOCZYNEKU, PRZEZNACZONE NA PERGOLE (PERGOLA W ODRĘBNEGO OPRACOWANIA)
- 15 MIEJSCE NA BIAWAK, PRZEZNACZONE DO ROZKŁADANIA NAMIOTÓW NAWIERZCHNIA TRAWASTA
- 16 PARK
- 17 POWIERZCHNIA UTWARDZONA, I ETAP, KOSTKA BETONOWA, SZARA, GR. 6 cm


- 18 TEREN PRZEZNACZONY NA USŁUGI, teren przeznaczony pod funkcję usługową z pasem zieleni izolacyjnej
- 19 ZIELEŃ IZOLACYJNA
- 20 TEREN NIEZABUDOWANY
- ZAKRES OPRACOWANIA
- STREFA FUNKCJONALNE URZĄDZEŃ
- PLAC ZABAW SIŁOWNIA ZEWNĘTRZNA (STRAFY BEZPIECZEŃSTWA)
- OGRODZENIE
- NIEPRZEKACZALNA LINIA ZABUDOWY
- LINE NAPOWIETRZNE DO LIKWIDACJI PO ZAKOŃCZENIU DZIAŁALNOŚCI KOPALNI
- KORYTARZ INFRASTRUKTURY TECHNICZNEJ

- NAMERZCHNIA UTWARDZONA, KOSTKA BETONOWA, SZARA GR. 6 cm
- NAMERZCHNIA PIAKOWA, STRAFA PLACU ZABAW, SIŁOWNIA
- NAMERZCHNIA PIAKOWA, BOISKO DO SIATKÓWKI, PLAZOWEJ, PLAZA
- STREFA BIAKOWA, NAMERZCHNIA TRAWASTA (WYKONANIE TRAWNIKÓW DYWANOWYCH SIEWEM)
- NAMERZCHNIA TRAWASTA (WYKONANIE TRAWNIKÓW DYWANOWYCH SIEWEM)
- ZIELEŃ IZOLACYJNA
- TEREN ZABUDOWY USŁUGOWEJ
- ZJEZDZALNIA (RODZAJ ORAZ MATERIAŁ NALEŻY UZGODNIĆ Z ZAMAWIAJĄCYM)
- PRZYSTAŃ DLA KAJAKÓW, POMOST PLYWĄCY
- MIEJSCE NA PERGOLE (PERGOLA W ODRĘBNEGO OPRACOWANIA)
- MIEJSCE NA OGNISKO

- POMOSTY PLYWĄCE
- LAGODNE DNO UKSZTAŁTOWANE WOKÓŁ POMOSTU
- WEJŚCIE
- KRZEWY, BYLINY, ROŚLINY OZDOBNE
- DRZEWA PROJEKTOWANE
- DRZEWA ISTNIEJĄCE
- LEŻAKI MIEJSKIE
- LAWKI
- FURTKA SZER. 1,5 m
- PIASKOWNICA
- ŚMIETNIK

NAZWA ZADANIA:	„Opracowanie projektu zagospodarowania terenu rekreacyjnego w Nowogród Bobrzański ul. Fabryczna - Baseny działka nr 1840/31, 1840/32, 1840/33, 1840/34, 1840/20, obręb ewidencyjny 0001, Nowogród Bobrzański”	
TYTUŁ RYSUNKU:	Plan zagospodarowania terenu	NR RYS.: 001
INWESTOR:	Gmina Nowogród Bobrzański ul. Słowackiego 11, 66-10 Nowogród Bobrzański	
ADRES BUDOWY:	NOWOGRÓD BOBRZAŃSKI, dz. nr 1840/29, 1840/20	DATA: 20.01.2018
IMIE I NAZWISKO:	PODPIS:	
projektował:	technik Krzysztof Jasicki	upr. nr 8882/ZG
opracował:	mgr inż. arch. Barbara Majczyk	
opracował:	mgr inż. Daniel Sznajder	upr. nr LB5024/PWOK/06

PLAN SYTUACYJNY
Otwarta Strefa Rekreacji

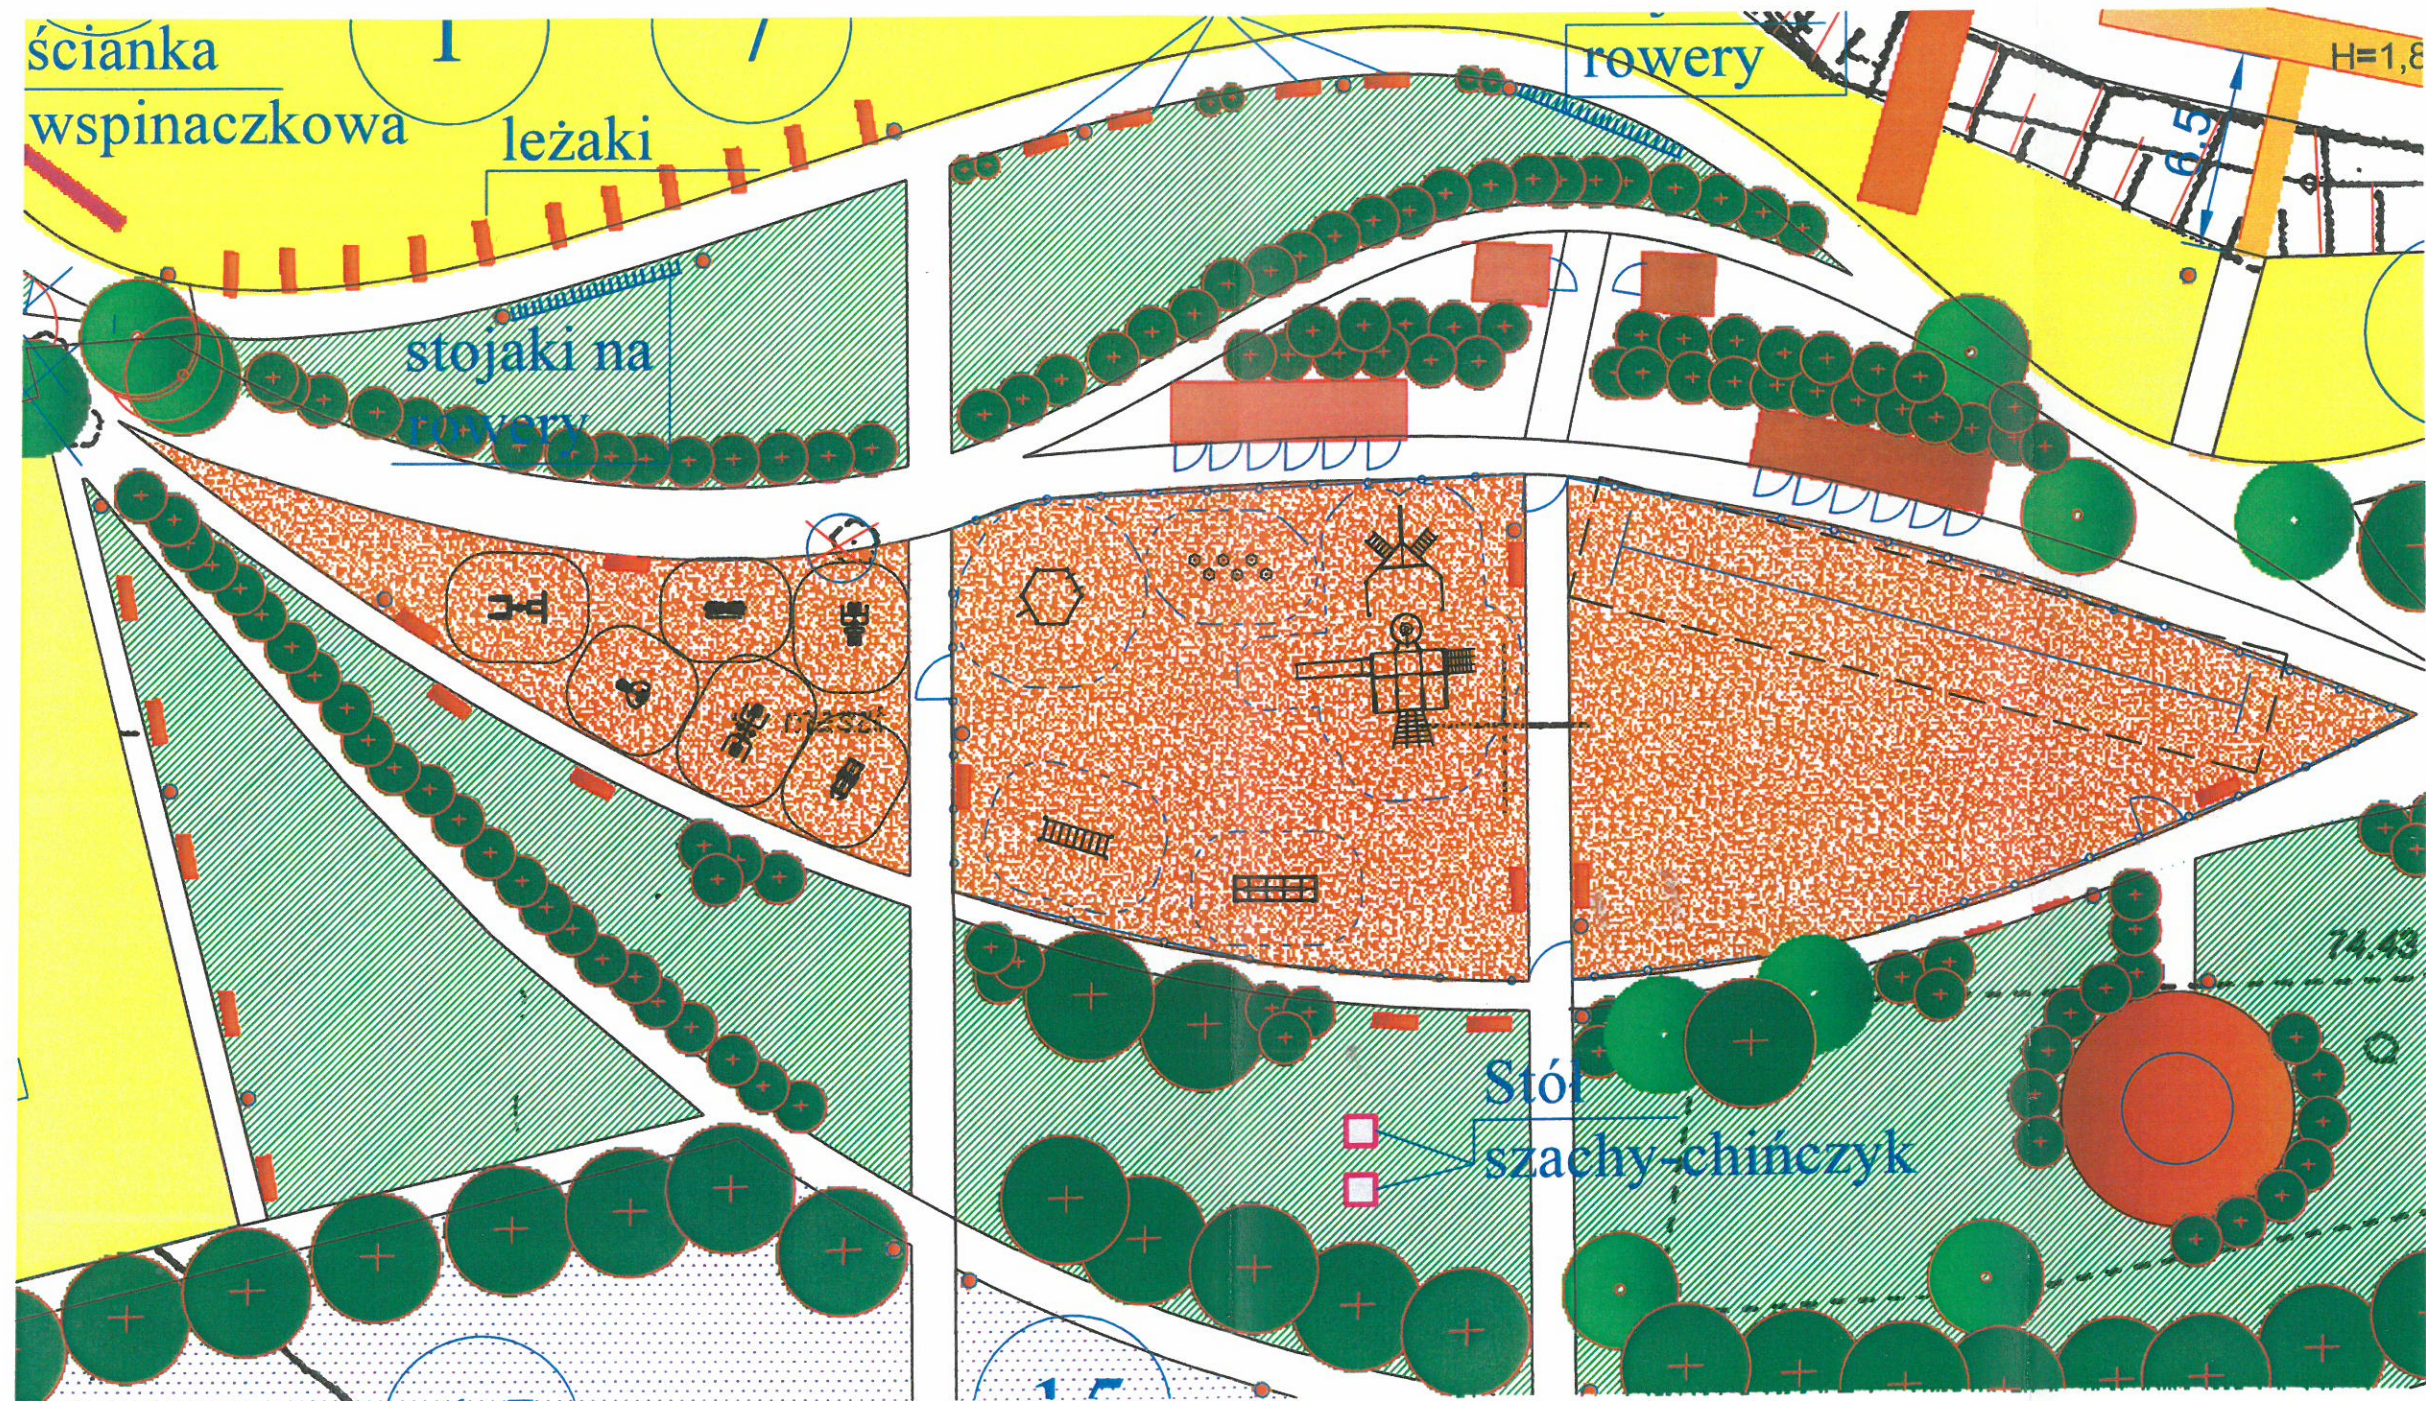

NAZWA OPRACOWANIA	„Opracowanie projektu zagospodarowania terenu rekreacyjnego w Nowogród Bobrzański ul. Fabryczna - Baseny działka nr 1840/31, 1840/32, 1840/33, 1840/34, 1840/20 obręb ewidencyjny 0001, Nowogród Bobrzański”		
INWESTOR	Gmina Nowogród Bobrzański ul. Słowackiego 11, 66-010 Nowogród Bobrzański		
NAZWA RYSUNKU	Plan sytuacyjny -teren otwartej strefy rekreacji		
BRANŻA	Architektura	SKALA 1:200	RYS. NR 5
PROJEKTANT	Daniel Sznajder	Upr. inż. LBS/5044/PW/0006	