

Uchwała Nr XL/252/13
Rady Miejskiej w Nowogrodzie Bobrzańskim
z dnia 23 września 2013 r.

w sprawie: zaliczenia drogi położonej na terenie miasta Nowogród Bobrzański
do kategorii dróg gminnych i ustalenia przebiegu.

Na podstawie art. 7 ust. 2 i 3 ustawy z dnia 21 marca 1985 r. o drogach publicznych (tekst jednolity Dz U. z 2013 r. poz. 260 z późn. zm.) oraz po zasięgnięciu opinii Zarządu Powiatu Zielonogórskiego uchwała się co następuje:

§ 1. Do kategorii dróg gminnych zalicza się drogę położoną na terenie miasta Nowogród Bobrzański w obrębie Nowogród Bobrzański (1) na działce oznaczonej w ewidencji gruntów nr 721 o pow. 243 mkw.

§ 2. Lokalizację drogi przedstawia załącznik graficzny nr 1 do niniejszej uchwały.

§ 3. Uchwała wchodzi w życie po upływie 14 dni od dnia ogłoszenia w Dzienniku Urzędowym Województwa Lubuskiego i podlega opublikowaniu na tablicy ogłoszeń Urzędu Miejskiego w Nowogrodzie Bobrzańskim.

PRZEWODNICZĄCA RADY
[Podpis]
mgr *Stefania Jaworska*

Załącznik nr 1

do uchwały Nr XL/252/13

Rady Miejskiej w Nowogrodzie Bobrz.

z dnia 23 września 2013 r.

**MAPA DO CELOW PROJEKTOWYCH
OBIEKT „GIMNAZJUM” - UL. KOŚCIUSZKI
SKALA 1:500**

województwo: lubuskie powiat: zielonogórski
gmina: Nowogród Bobrzański obręb: Nowogród Bobrzański (1)

Układ współrzędnych płaskich : 2000 KERG 1499-2A/2013
Układ wysokościowy: Kronstadt 86 DZ. 1112/2013

Opracowana na podstawie mapy sytuacyjnej w skali 1:500 sekcja 5.164.23.16.2.3, 4.1 oraz pomiaru uzupełniającego wykonanego p/ 2013 r.

Nie wyklucza się istnienia w terenie również urobionia, o którym brak było informacji branżowych i nie zostało odnalezione w czasie badań informacji o słabościach gruntowych mających wpływ na zagospodarowanie gruntów, zlokalizowanych w granicach działek.

Oznaczenie granic obszaru, który był przedmiotem aktualizacji: - - - - -
Dla terenu objętego mapą do celów projektowych nie ma projektowanych stacji zgłoszonych do ZUD.

Wykonawca roboty:



MATPOL
GEODEZJA

MATPOL ups Mateusz Birczycki
ul. Powstańców Warszawy 16/36
65-807 Zielona Góra

GEODETA UPRAWNIONY



mgr inż. Grzegorz Birczycki
upr. zawodowa nr 975

Zielona Góra dn. 06-04-2013

Powiatowy Ośrodek
Dokumentacji Geodezyjnej i Kartograficznej
w Zielonej Górze

W obszarze oznaczonym linią
dokonano aktualizacji treści mapy i
dokumenty z pomiaru uzupełniającego przyjęto
do zasobu powiatowego w dniu 16.04.2013
i zewidencjonowano pod nr. 1009-01/2013
Niniejsza mapa może służyć do celów projektowych
Projektowane obiekty budowlane wymagające pozwolenia
na budowę, podlegają w całości i inwestycyjnie
powyższej przez jednostki upoważnionej
do wydawania przez geodezyjnych.

16.04.2013
Starosta

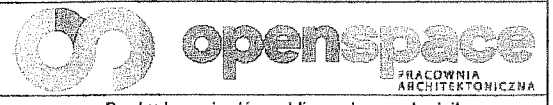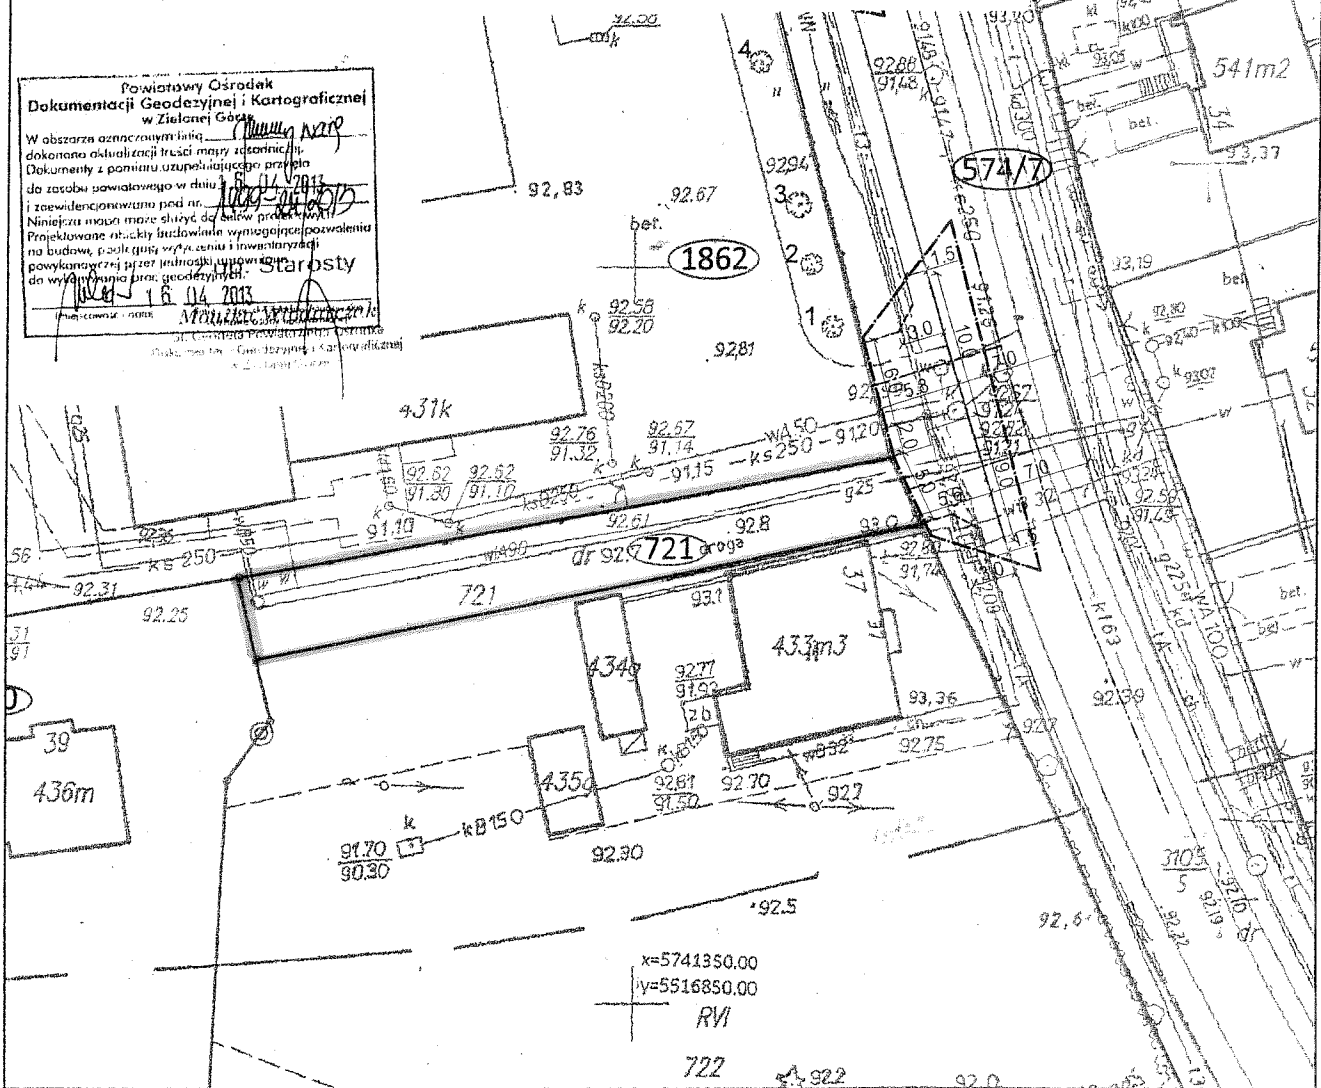

Inwestycja: **Przebudowa zjazdów publicznych oraz chodnika stanowiących połączenie działek nr 1862 i 721 z drogą powiatową nr 3601F (ul. Kościuszki, dz. nr 574/7) w Nowogrodzie Bobrzańskim**

Inwestor: **Publiczne Gimnazjum im. Henryka Brodatego ul. Kościuszki 41, 66-010 Nowogród Bobrzański**

Tytuł rysunku: **PLAN ZAGOSPODAROWANIA TERENU**

Projektant: mgr inż. ARTUR JUSZCZYK upr. nr LBS/076/PWOD/11
Podpis: _____

Branża: DROGOWA	Data: 09.2013	Skala: 1:500	Nr. rys.: D-1
-----------------	---------------	--------------	---------------

- Legenda:**
- granica opracowania
 - granice działek
 - istn. krawężń jezdnii/chodnika
 - oś jezdni / zjazdu
 - proj. krawężnik granitowy najazdowy (z rozbiórki)
 - proj. krawężnik betonowy 15x22 cm najazdowy
 - proj. ciąg pieszcy z kostki bet., kolor szary
 - proj. nawierzchnia zjazdu z kostki bet., kolor szary
 - proj. tereny zielone