



PROJEKT BUDOWLANY

STAROSTWO POWIATOWE
w Zielonej Górze
ul. Podgórna 5
65-057 ZIELONA GÓRA

INWESTYCJA:

Budowa zjazdu publicznego z drogi powiatowej nr 3601F (ul. Kościuszki, dz. nr 574/7)
na teren Gimnazjum im. H. Brodatego (dz. nr 1862) w Nowogrodzie Bobrzańskim

DZIAŁKI:

Obręb Nowogród Bobrzański 1 - działka nr 574/7.

INWESTOR:

Gmina Nowogród Bobrzański
ul. Słowackiego 11
66-010 Nowogród Bobrzański

reprezentowany przez

Publiczne Gimnazjum im. Henryka Brodatego
ul. Kościuszki 41
66-010 Nowogród Bobrzański

PROJEKT:

OPEN SPACE pracownia architektoniczna
Gruszecka-Nowicka Klaudia
65-204 Zielona Góra, ul. Piaskowa 11/12
tel. 501 508 650, open-space@wp.pl

ZAL. DO PROJEKTU
AB-V.6740.53.1.2013
dnia 26-09-2013

EGZ. NR 4.

	Imię i Nazwisko	Uprawnienia	Data Podpis
Projektant branży drogowej:	mgr inż. Artur Juszczyk	upr. nr LBS/0076/PWOD/11 w specj.drogowej	09.2013

Zielona Góra, wrzesień 2013 r.

PROJEKT BUDOWLANY

ZAWARTOŚĆ PROJEKTU

PROJEKT ZAGOSPODAROWANIA TERENU

I.	Oświadczenia projektantów.....	str. nr 4
II.	Kserokopia uprawnień budowlanych.....	str. nr 5
III.	Kserokopia zaświadczenia o przynależności do Izby Samorządu Zawodowego.....	str. nr 7
IV.	Uzgodnienia	
1.	Decyzja nr 05/CP/2013 o lokalizacji inwestycji celu publicznego z dnia 27.08.2013 r. wydana przez Burmistrza Nowogrodu Bobrzańskiego	str. nr 8
2.	Decyzja lokalizacyjna zjazdu z drogi powiatowej nr PZZD.6732.38.2013.ST z dnia 02.09.2013 r. wydana przez Powiatowy Zielonogórski Zarząd Dróg	str. nr 13
3.	Uzgodnienie projektu zjazdu - Powiatowy Zielonogórski Zarząd Dróg nr PZZD.6732.39.2013.ST z dnia 02.09.2013 r.	str. nr 16
4.	Uzgodnienie projektu zjazdu – Telekomunikacja Polska nr TOTWSCU-ZG.2110-656/13/RW z dnia 03.09.2013 r.	str. nr 18
5.	Uzgodnienie projektu zjazdu – Enea Operator nr ZM/PW/4464/2013 z dnia 11.09.2013 r.	str. nr 19
V.	Część opisowa.....	str. nr 20
VI.	Część rysunkowa	
Rys. 0	PLAN ORIENTACYJNY	skala 1:10 000 str. nr 22
Rys. 1	PLAN ZAGOSPODAROWANIA TERENU	skala 1:500 str. nr 23
VII.	Informacja do planu bezpieczeństwa i ochrony zdrowia	str. nr 24

PROJEKT ARCHITEKTONICZNO-BUDOWLANY

VIII.	Opis techniczny.....	str. nr 27
IX.	Część rysunkowa	
Rys. D-0	PLAN ORIENTACYJNY	skala 1:10 000 str. nr 29
Rys. D-1	PLAN SYTUACYJNY	skala 1:500 str. nr 30
Rys. D-2	PRZEKROJE NORMALNE	skala 1:50 str. nr 31

PROJEKT
ZAGOSPODAROWANIA
TERENU

OŚWIADCZENIE

My, niżej podpisani, oświadczamy, że projekt budowlany pod nazwą:

***Budowa zjazdu publicznego z drogi powiatowej nr 3601F
(ul. Kościuszki, dz. nr 574/7) na teren Gimnazjum im. H. Brodatego
(dz. nr 1862) w Nowogrodzie Bobrzańskim***

wykonany jest zgodnie z obowiązującymi przepisami oraz zasadami wiedzy technicznej.

Zielona Góra 09.2013 r.

Projektant branży drogowej:

mgr inż. Artur Juszczyk
uprawnienia budowlane do projektowania
i kierowania robotami budowlanymi
bez ograniczeń w specjalności drogowej
nr ewid.: LBS/0076/PWOD/11

mgr inż. Artur Juszczyk

DECYZJA

Na podstawie art. 24 ust. 1 pkt 2 ustawy z dnia 15 grudnia 2000r. o samorządach zawodowych architektów, inżynierów budownictwa oraz urbanistów (Dz. U. z 2001 r. Nr 5 poz. 42 z późn. zm.), art. 12 ust. 3, art. 13 ust.1 pkt 1 i 2, art. 14, ust.1, pkt 2a 2 ustawy z dnia 07 lipca 1994r. Prawo budowlane (tekst jednolity: Dz.U.10.243.1623 z późn .zm.) oraz § 11 ust.1 pkt 1 rozporządzenia Ministra Transportu i Budownictwa z dnia 28 kwietnia 2006r. w sprawie samodzielnych funkcji technicznych w budownictwie (Dz. U. Nr 83 poz. 578 z późn. zm.).

**Okręgowa Komisja Kwalifikacyjna
n a d a j e**

Panu Arturowi Januszowi JUSZCZYKOWI

magistrowi inżynierowi – budownictwo
urodzonemu 03-10-1982r. w Lubaniu

UPRAWNIENIA BUDOWLANE

numer ewidencyjny LBS/0076/PWOD/11

**do projektowania i kierowania robotami budowlanymi bez ograniczeń
w specjalności drogowej**

UZASADNIENIE

W związku z uwzględnieniem w całości żądania strony na podstawie art. 107 § 4 Kpa odstępuje się od uzasadnienia decyzji. Zakres uprawnień podany jest na odwrocie.

Pouczenie

Od niniejszej decyzji służy odwołanie do Krajowej Komisji Kwalifikacyjnej Polskiej Izby Inżynierów Budownictwa w Warszawie, za pośrednictwem Okręgowej Komisji Kwalifikacyjnej Lubuskiej Okręgowej Izby Inżynierów Budownictwa w Gorzowie Wlkp. w terminie 14 dni od daty jej doręczenia

Członkowie Składu Orzekającego



1. mgr inż. Marek PUCHALSKI.....
2. mgr Emilia KUCHARCZYK.....
3. inż. Edward Więckowski.....

**Szczegółowy zakres uprawnień
do projektowania i kierowania robotami budowlanymi bez ograniczeń
w specjalności drogowej**


1. Na mocy art. 12 ust.1 pkt 2-5, art.13 ust.3 i 4 ustawy – *Prawo budowlane*, w zakresie objętym wyżej wymienioną specjalnością, niniejsze uprawnienia stanowią podstawę do:
 - 1) Projektowania, sprawdzania projektów architektoniczno-budowlanych i sprawowania nadzoru autorskiego;
 - 2) Kierowania budową lub innymi robotami budowlanymi;
 - 3) Kierowania wytwarzaniem konstrukcyjnych elementów budowlanych oraz nadzoru i kontroli technicznej wytwarzania tych elementów;
 - 4) Wykonywania nadzoru inwestorskiego;
 - 5) Sprawowania kontroli technicznej utrzymania obiektów budowlanych;
2. Na mocy § 18. 1. *rozporządzenia Ministra Transportu i Budownictwa z dnia 28-04-2006r. w sprawie samodzielnych funkcji technicznych w budownictwie*, uprawnienia budowlane w specjalności drogowej do projektowania i kierowania robotami budowlanymi bez ograniczeń uprawniają do projektowania obiektu budowlanego lub kierowania robotami budowlanymi związanymi z obiektem budowlanym, takim jak:
 - 1) droga, w rozumieniu przepisów o drogach publicznych, z wyłączeniem drogowych obiektów inżynierskich oprócz przepustów;
 - 2) droga dla ruchu i postoju statków powietrznych oraz przepust.
3. Na mocy § 15. uprawnienia budowlane do projektowania w odpowiedniej specjalności uprawniają do sporządzania projektu zagospodarowania działki lub terenu, w zakresie danej specjalności.

Otrzymują :

1. **Pan Artur Janusz Juszczyk**
Zam. ul. Podgórna 51/3; 65-246 Zielona Góra
2. Okręgowa Rada Izby w/m
3. Główny Inspektor Nadzoru Budowlanego-Warszawa
4. aa.

PRZEWODNICZĄCY
OKRĘGOWEJ KOMISJI Kwalifikacyjnej
Lubuskiej Okręgowej Izby Inżynierów Budownictwa

mgr inż. Marek Puchalski

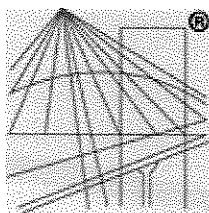

P O L S K A
I Z B A
INŻYNIERÓW
BUDOWNICTWA

Zaświadczenie

o numerze weryfikacyjnym:

LBS-3D6-BN8-H5J *

Pan Artur Janusz Juszczak o numerze ewidencyjnym LBS/BD/0007/12
adres zamieszkania ul. Podgórna 51/3, 65-246 Zielona Góra
jest członkiem Lubuskiej Okręgowej Izby Inżynierów Budownictwa i posiada wymagane
ubezpieczenie od odpowiedzialności cywilnej.
Niniejsze zaświadczenie jest ważne od 2013-08-01 do 2014-01-31.

Zaświadczenie zostało wygenerowane elektronicznie i opatrzone bezpiecznym podpisem elektronicznym
weryfikowanym przy pomocy ważnego kwalifikowanego certyfikatu w dniu 2013-07-05 roku przez:

Józef Krzyżanowski, Przewodniczący Rady Lubuskiej Okręgowej Izby Inżynierów Budownictwa.

(Zgodnie art. 5 ust 2 ustawy z dnia 18 września 2001 r. o podpisie elektronicznym (Dz. U. 2001 Nr 130 poz. 1450) dane w postaci
elektronicznej opatrzone bezpiecznym podpisem elektronicznym weryfikowanym przy pomocy ważnego kwalifikowanego certyfikatu są
równoważne pod względem skutków prawnych dokumentom opatrzonym podpisami własnoręcznymi.)

* Weryfikację poprawności danych w niniejszym zaświadczeniu można sprawdzić za pomocą numeru weryfikacyjnego zaświadczenia na
stronie Polskiej Izby Inżynierów Budownictwa www.piib.org.pl lub kontaktując się z biurem właściwej Okręgowej Izby Inżynierów
Budownictwa.

Nowogród Bobrzański, dn. 2013-08-27

Znak sprawy: PP.6733.04.2013.S

DECYZJA NR 05/CP/2013 **o lokalizacji inwestycji celu publicznego**

Stosownie do art. 60 ust. 1 i 4; art. 4 ust. 2 pkt 1; art. 50 ust. 1; art. 51 ust. 1, pkt 2; art. 52; art. 53 ust. 1, 2, 3, 4 i 5; art. 54, art. 55 ustawy z dnia 27 marca 2003 r. o planowaniu i zagospodarowaniu przestrzennym (Dz. U. 2012, poz. 647 ze zmianami), art. 6 pkt 1 ustawy z dnia 21 sierpnia 1997 r. o gospodarce nieruchomościami (t.j. Dz. U. z 2004 r. Nr 261, poz. 2603 ze zmianami) oraz art. 104 Kodeksu postępowania administracyjnego (tekst jednolity Dz. U. z 2013, poz. 267)

po rozpatrzeniu wniosku:

Pana Karola Ewertowskiego specjalisty ds. dróg i gospodarki mieszkaniowej w Urzędzie Miejskim w Nowogrodzie Bobrzańskim
działającego w imieniu i na rzecz Gminy Nowogród Bobrzański
z dnia 24-07-2013r.

U S T A L A M

dla: Gminy Nowogród Bobrzański, ul. Słowackiego 11, 66-010 Nowogród Bobrzański

1) rodzaj i lokalizacje inwestycji:

- *polegającej na budowie zjazdu publicznego z drogi powiatowej nr 3601F dz. nr ewid. 574/7 na teren Gimnazjum im. H. Brodatego na działkę nr ewid. 1862, położoną w Nowogrodzie Bobrzańskim przy ul. T. Kościuszki,*

2) warunki zabudowy i szczegółowe zasady zagospodarowania terenu oraz jego zabudowy na podstawie przepisów odrębnych:

- Ustawy z dnia 7 lipca 1994 r. - **Prawo budowlane** (Tekst jednolity Dz. U. z 2010 r. Nr 243, poz. 1623, ze zmianami).
- Rozporządzenia Ministra Infrastruktury z dnia 12 kwietnia 2002 r. w **sprawie warunków technicznych, jakim powinny odpowiadać budynki i ich usytuowanie** (Dz. U. z 2002 r. Nr 75, poz. 690 ze zmianami);
- Rozporządzenia Ministra Infrastruktury z dnia 26 sierpnia 2003 r. w **sprawie oznaczeń i nazewnictwa stosowanych w decyzji o ustaleniu lokalizacji inwestycji celu publicznego oraz w decyzji o warunkach zabudowy** (Dz. U. z 2003 r. Nr 164, poz. 1589);
- Ustawy z dnia 21 marca 1985 r. o **drogach publicznych** (Tekst jednolity Dz. U. 2013, poz. 260);
- Rozporządzenia Ministra Transportu i Gospodarki Morskiej z 2 marca 1999 r. w **sprawie warunków technicznych, jakim powinny odpowiadać drogi publiczne i ich usytuowanie** (Dz. U. z 1999 r., nr 43, poz. 430),
- Ustawy z dnia 23 lipca 2003 r. o **ochronie zabytków i opiece nad zabytkami** (Dz. U. Nr 162, poz. 1568, ze zmianami);

a) funkcje zabudowy i warunki zagospodarowania terenu:

- ustala się budowę zjazdu publicznego z drogi powiatowej nr 3601F ul. T.Kościuszki dz. nr ewid. 574/7 na działkę nr ewid. 1862 stanowiącą teren Gimnazjum,
- lokalizacja zjazdu po prawej stronie jezdni powiatowej ok. 50m od skrzyżowania ulic Krótkiej i T.Kościuszki,
- podbudowę i nawierzchnię zjazdu należy zaprojektować w sposób zapewniający trwałość użytkowania uwzględniając dopuszczalne naciski osi pojazdów na nawierzchnię oraz odprowadzenie wód deszczowych powierzchniowo,
- należy zachować warunki wynikające z powołanych wcześniej przepisów ze szczególnym uwzględnieniem warunków technicznych wynikających z Rozporządzenia Ministra Transportu i Gospodarki Morskiej z 2 marca 1999 r. *w sprawie warunków technicznych, jakim powinny odpowiadać drogi publiczne i ich usytuowanie* (Dz. U. z 1999 r., nr 43, poz. 430),

b) warunki i wymagania ochrony i kształtowania ładu przestrzennego:

- lokalizacja zjazdu zgodnie z uzgodnieniem z zarządcą drogi powiatowej z Powiatowym Zielonogórskim Zarządem Dróg,
- szerokość zjazdu – do 7,0 m,
- powierzchnia zjazdu – do 50 m²,
- nawierzchnia zjazdu – kostka betonowa lub kamienna lub bitumiczna oraz obustronne krawężniki,

c) warunki ochrony środowiska i zdrowia ludzi:

- planowaną inwestycję zaprojektować w sposób zapewniający spełnienie wymogów z zakresu warunków higienicznych i zdrowotnych oraz ochrony środowiska, bezpieczeństwa pożarowego i użytkowania,

d) warunki ochrony dziedzictwa kulturowego i zabytków oraz dóbr kultury współczesnej:

- zgodnie z art. 32 ust. 2 ustawy z dnia 23 lipca 2003 r. *o ochronie zabytków i opiece nad zabytkami* (Tekst jednolity Dz. U. z 2003 r. Nr 162, poz. 1568, ze zmianami) każdy kto w trakcie prowadzenia robót ziemnych odkryje przedmiot, co do którego istnieje przypuszczenie iż jest on zabytkiem, jest obowiązany:
 - wstrzymać wszelkie roboty mogące uszkodzić lub zniszczyć odkryty przedmiot,
 - zabezpieczyć, przy użyciu dostępnych środków, ten przedmiot i miejsce jego odkrycia,
 - niezwłocznie zawiadomić o tym Wojewódzkiego Konserwatora Zabytków, a jeśli nie jest to możliwe Burmistrza Nowogrodu Bobrzańskiego,

e) warunki obsługi w zakresie infrastruktury technicznej i komunikacji:

- wszelkie prace prowadzone w pasie drogi wymagają uzyskania zgody jej zarządcy,
- należy zachować warunki techniczne w zakresie: sposobu prowadzenia robót i odległości od istniejących sieci uzbrojenia podziemnego określone przez jednostki branżowe,
- odwodnienie nawierzchni zjazdu wykonać poprzez spadek podłużny i poprzeczny w kierunku parkingu szkolnego, na którym istnieje wpust deszczowy,
- przed spływem wód opadowych i roztopowych należy zabezpieczyć sąsiednie nieruchomości,
- wszelkie prace prowadzone w pasie drogi, przed przystąpieniem do robót należy uzgodnić z właściwym zarządcą drogi,

f) warunki dotyczące wymagań ochrony interesów osób trzecich:

- projektowana inwestycja nie może wywoływać uciążliwości powodowanych przez hałas, wibracje, zakłócenia elektryczne i promieniowanie oraz powodować zanieczyszczenie powietrza, wody i gleby a także pozbawić osoby trzecie:
 - ✓ dostępu do drogi publicznej,
 - ✓ możliwości korzystania z wody, kanalizacji, energii elektrycznej i ciepłej oraz ze środków łączności,
 - ✓ dostępu światła dziennego do pomieszczeń przeznaczonych na pobyt ludzi,

g) warunki ochrony obiektów budowlanych na terenach górniczych, narażonych na niebezpieczeństwo powodzi i osuwania się mas ziemnych:

- nie dotyczy,

3) linie rozgraniczające teren inwestycji:

- oznaczono linią przerywaną na mapie w skali 1:500, stanowiącej załącznik graficzny nr 1 do niniejszej decyzji.

U Z A S A D N I E N I E

Z wnioskiem o ustalenie warunków zabudowy dla inwestycji, opisanej w pkt 1 niniejszej decyzji wystąpił Pan Karol Ewertowski specjalista ds. dróg i gospodarki mieszkaniowej w Urzędzie Miejskim w Nowogrodzie Bobrzańskim i działający w imieniu i na rzecz Gminy Nowogród Bobrzański. Wniosek zawierał wszystkie niezbędne elementy, które zostały określone zgodnie z art. 52 ust 2 ustawy z dnia 27 marca 2003r. o planowaniu i zagospodarowaniu przestrzennym (Dz. U. Nr 80, poz. 717 ze zmianami) – określaną dalej jako upzp.

Stosownie do wymogów procedury administracyjnej, art. 53 ust. 1 upzp wszystkie strony zostały zawiadomione o wszczęciu postępowania administracyjnego w drodze obwieszczenia a inwestor, właściciele i użytkownicy wieczystości nieruchomości zostali zawiadomieni na piśmie w sprawie ustalenia lokalizacji celu publicznego oraz o przysługujących im uprawnieniach.

Zgodnie z art. 53 ust. 3, pkt 1 i 2 upzp dokonano analizy warunków i zasad zagospodarowania terenu oraz jego zabudowy, wynikających z przepisów odrębnych a także analizy stanu faktycznego i prawnego terenu, na którym przewiduje się realizację inwestycji.

Niniejsza decyzja wymaga uzgodnień, w trybie art. 106 KPA, zgodnie z upzp art. 53 ust. 4:

- pkt 9 z Powiatowym Zielonogórskim Zarządem Dróg Górzynowo 1, 66-100 Sulechów – uzgodniono postanowieniem z dn. 31-07-2013r. znak: PZZD.6730.82.2013.ST

Sporządzenie projektu decyzji o ustaleniu lokalizacji inwestycji celu publicznego, zgodnie z art. 50 ust. 4 upzp, powierzono osobie wpisanej na listę izby samorządu zawodowego urbanistów pod nr Z-267 Zachodniej Okręgowej Izby Urbanistów z siedzibą we Wrocławiu.

Mając powyższe na uwadze postanowiono jak w sentencji.

z up. BURMISTRZA


mgr Marian Cygan
Doradca Burmistrza

POUCZENIE

Niniejsza decyzja o warunkach zabudowy nie rodzi praw do terenu oraz nie narusza prawa własności i uprawnień osób trzecich.

Wnioskodawcy, który nie uzyskał prawa do terenu, nie przysługuje roszczenie o zwrot nakładów poniesionych w związku z otrzymaną decyzją o warunkach zabudowy.

Roboty budowlane można rozpocząć na podstawie decyzji o pozwoleniu na budowę.

Warunkiem uzyskania decyzji o pozwoleniu na budowę jest przedłożenie w Starostwie Powiatowym w Zielonej Górze:

- wniosku o wydanie decyzji pozwolenia na budowę,
- 4 egzemplarzy projektu budowlanego wraz z opiniami, uzgodnieniami, pozwoleniami i innymi dokumentami wymaganymi przepisami szczególnymi wykonanego zgodnie z obowiązującymi przepisami budowlanymi, branżowymi oraz PN przez osobę posiadającą zaświadczenie o wpisie na listę członków samorządu zawodowego,
- oświadczenia o posiadanym prawie do dysponowania nieruchomością na cele budowlane,
- ważnej decyzji o warunkach zabudowy i zagospodarowania terenu.

Od niniejszej decyzji służy stronom odwołanie do Samorządowego Kolegium Odwoławczego w Zielonej Górze, za moim pośrednictwem, w terminie 14 dni od daty jej doręczenia.

Załącznik graficzny nr 1 – mapa w skali 1:500

Otrzymują:

- wg wykazu (w aktach sprawy)

[Handwritten signature]

[illegible]

474



PZZD .6732.38.2013.ST

DECYZJA

Na podstawie Art. 2a, ust.2, Art. 20 pkt. 8, Art. 29 ust. 1, 3 i 5 i Art. 30 Ustawy z dnia 21 marca 1985r o drogach publicznych (Dz.U. z 2013r., poz. 260) w związku z § 55 ust.1 pkt 3 oraz § 77 i § 78 rozporządzenia Ministra Transportu i Gospodarki Morskiej z dnia 02.03.1999 w sprawie warunków technicznych, jakim powinny odpowiadać drogi publiczne i ich usytuowanie. art. 104 Ustawy z dnia 14 czerwca 1960 r. kodeksu postępowania administracyjnego (Dz. U. z 2013r., poz. 267) a także Uchwały nr 210/2012 Zarządu Powiatu Zielonogórskiego z dnia 13 czerwca 2012r. w sprawie upoważnienia Dyrektora PZZD do załatwiania spraw w imieniu zarządu powiatu – zarządcy dróg powiatowych po rozpatrzeniu wniosku Pani Zofii Nowickiej – reprezentującej Publiczne Gimnazjum im. Henryka Brodatego, ul. Kościuszki 41, 66-010 Nowogród Bobrzański dotyczącego wydania decyzji na lokalizację zjazdu publicznego z drogi powiatowej nr 3601F (dz. nr ewid. 574/7) ul. Kościuszki w m. Nowogród Bobrzański na działkę nr ewid. 1862 obręb Nowogród Bobrzański 1

wyrażam zgodę na lokalizację w/w zjazdu publicznego
oraz wyrażam zgodę na wejście na działkę nr 574/7 obręb Nowogród Bobrzański 1 w zakresie jak wyżej
w myśl przepisów Prawa budowlanego

na niżej podanych warunkach:

1. Zjazd lokalizować w miejscu zaznaczonym na załączonej mapie zasadniczej.
2. Opracować projekt techniczny zjazdu zgodnie z Rozporządzeniem Ministra Transportu i Gospodarki Morskiej z dnia 2.marca 1999r (Dz.U. Nr 43 poz. 430) w sprawie warunków technicznych, jakim powinny odpowiadać drogi publiczne i ich usytuowanie:
a/ wodę ze zjazdu poza pasem drogowym odprowadzić spadkiem w kierunku od drogi powiatowej,
b/ nawierzchnia zjazdu powinna być twarda w granicy pasa drogowego
3. Prace prowadzić tak, aby nie zmniejszyć stateczności i nośności podłoża oraz nawierzchni drogi, nie naruszyć urządzeń odwadniających oraz nie wpływać negatywnie na stan techniczny drogi i warunki jej użytkowania zgodnie z obowiązującymi w tym zakresie przepisami.
4. Lokalizację projektowanego zjazdu w przypadku kolizji z urządzeniami obcymi należy uzgodnić z ich właścicielami.
5. Utrzymanie zjazdu należeć będzie do właścicieli gruntu przyległego do drogi – użytkownika zjazdu (Art. 30 Ustawy z dnia 21 marca 1985 r. o drogach publicznych – tj. Dz.U. z 2013r., poz. 260).
6. Projektowany zjazd nie może naruszać prawa własności stron trzecich, a za jego naruszenia odpowiada inwestor.
7. **W/w opracowanie podlega uzgodnieniu w tut. Zarządzie.**
8. Na wykonanie zjazdu należy uzyskać pozwolenie na budowę lub zgłosić we właściwym organie nadzoru budowlanego, którym jest Starostwo Powiatowe w Zielonej Górze.
9. Przed przystąpieniem do robót należy uzyskać decyzję zezwalającą na prowadzenie robót w pasie drogowym po przedłożeniu wniosku zgodnie z warunkami podanymi w Załączniku nr 1 do decyzji stanowiącym jej integralną część (art. 47 ust. 4 prawa budowlanego i art.40 ustawy o drogach publicznych).
10. Zgodnie z art. 29, ust 4 Ustawy o drogach publicznych zezwolenie na lokalizację zjazdu wygasa, jeśli w ciągu 3 lat od jego wydania, nie zostanie wybudowany.

W dalszej korespondencji niniejszej sprawy prosimy powoływać się na nr tego pisma.

UZASADNIENIE

Zgodnie z art.107 § 4 Kodeksu postępowania administracyjnego odstępuje się od uzasadnienia, ponieważ uwzględniła w całości żądanie strony.

POUCZENIE

Od niniejszej decyzji służy odwołanie do Samorządowego Kolegium Odwoławczego w Zielonej Górze za moim pośrednictwem w terminie 14 dni od dnia jej doręczenia.

Z UPOWAŻNIENIA ZARZĄDU
POWIATU ZIELONOGÓRSKIEGO
DYREKTOR PZZD

Agnieszka Stelmach

Otrzymują:

1. Pani Zofia Nowicka – Dyrektor Publicznego Gimnazjum im. Henryka Brodatego,
ul. Kościuszki 41, 66-010 Nowogród Bobrzański
2. a/a J.J.

JAROSZYN DYREKTOR

Jarosław Jankowski

ZAŁĄCZNIK NR 1

do DECYZJI NR PZZD.6732.38.2013.ST

Do wydania przez **Powiatowy Zielonogórski Zarząd Dróg** decyzji zezwalającej na wejście z robotami w pas drogowy należy opracować i dostarczyć materiały zgodnie z wymogami Rozporządzenia Rady Ministrów : z dnia 01.06.2004r. (Dz.U. z 2004r, Nr 140, poz. 1481), oraz Rozporządzenia Ministra Infrastruktury z dnia 23 września 2003r. w sprawie szczegółowych warunków zarządzania ruchem na drogach oraz wykonania nadzoru nad tym zarządzaniem (Dz. U. Nr 177, poz. 1729):

1. Wniosek o wydanie zezwolenia na zajęcie pasa drogowego powinien zawierać:
 - imię i nazwisko oraz adres lub nazwę i siedzibę podmiotu występującego o zajęcie pasa drogowego;
 - cel zajęcia pasa drogowego;
 - lokalizację i powierzchnię zajętego pasa drogowego
 - planowany okres zajęcia pasa drogowego.
2. Do wniosku należy załączyć:
 - szczegółowy plan sytuacyjny w skali 1:1 000 lub 1:500, z zaznaczeniem granic i podaniem wymiarów planowanej powierzchni zajęcia pasa drogowego,
 - zatwierdzony projekt organizacji ruchu, jeżeli zajęcie pasa drogowego wpływa na ruch drogowy lub ogranicza widoczność na drodze albo powoduje wprowadzenie zmian w istniejącej organizacji ruchu pojazdów lub pieszych.
3. Projekt organizacji ruchu związany z robotami prowadzonymi w pasie drogowym powinien określać sposób zabezpieczenia tych robót zgodnie z wymogami bezpieczeństwa ruchu drogowego.
4. W przypadku zajęcia pasa drogowego w celu prowadzenia robót do wniosku, o którym mowa w pkt 1, należy dołączyć dodatkowo:
 - ogólny plan orientacyjny w skali 1:10 000 lub 1:25 000 z zaznaczeniem zajmowanego odcinka pasa drogowego oraz informację o sposobie zabezpieczenia robót, jeżeli nie jest wymagany projekt organizacji ruchu;
 - oświadczenie o posiadaniu ważnego pozwolenia na budowę obiektu umieszczanego w pasie drogowym lub o zgłoszeniu budowy lub prowadzonych robót właściwemu organowi administracji architektoniczno-budowlanej.

MAPA DO CELÓW PROJEKTOWYCH
OBIEKT „GIMNAZJUM” - UL. KOŚCIUSZKI
SKALA 1:500

województwo: lubuskie
 gmina: Nowogród Bobrzański

powiat: zielonogórski
 obręb: Nowogród Bobrzański (1)

Układ współrzędnych płaskich : 2000
 Układ wysokościowy: Kronsztadt 86

KERG 1499-24/2013
 DZ. 1112/2013


Opracowana na podstawie mapy syl-wys w skali 1:500 sekcja 5.164.23.16.2.3, 4.1 oraz pomiaru uzupełniającego wykonanego przez MATPOL ups w kwietniu 2013 r.

Nie wyklucza się istnienia w terenie również uzbrojenia, o którym brak było informacji branżowych i nie zostało odnalezione w czasie inwentaryzacji geodezyjnej. Nie badano informacji o służebnościach gruntowych mających wpływ na zagospodarowanie gruntów, zlokalizowanych w granicach projektowanej inwestycji. Granice działek zostały przyjęte według stanu prawnego.

Oznaczenie granic obszaru, który był przedmiotem aktualizacji: — — — —

Dla terenu objętego mapą do celów projektowych nie ma projektowanych sieci zgłoszonych do ZUD.

Wykonawca roboty :

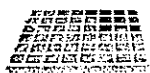

MATPOL
 GEODEZJA

MATPOL ups Mateusz Bińczyski
 ul. Powstańców Warszawy 16/35
 65-807 Zielona Góra

GEODETA UPRAWNIONY

mgr inż. *Grzegorz Bińczyski*
 Podpis i pieczęć
 upr. zawodowe nr 275

Zielona Góra dn. 05-04-2013

Powiatowy Ośrodek Dokumentacji Geodezyjnej i Kartograficznej w Zielonej Górze


W obszarze oznaczonym linią *zarys mapy* dokonano aktualizacji treści mapy zasadniczej. Dokumenty z pomiaru uzupełniającego przyjęła do zasobu powiatowego w dniu *16.04.2013* i zaewidencjonowała pod nr. *1000-04/2013*

Niniejsza mapa może służyć do celów projektowych. Projektowane obiekty budowlane wymagające pozwolenia na budowę, podlegają wytyczeniu i inwentaryzacji powykonawczej przez jednostki uprawnione do wykonywania prac geodezyjnych.

Starosta
 (niezawisłość i data) *16.04.2013*

POWIATOWY ZIELONOGÓRSKI ZARZĄD DRÓG
 uzgadnia z uwagami / *bez uwag*

Jak w piśmie nr *P220.6732.38.2013.S1*
 z dn. *02.03.2013*

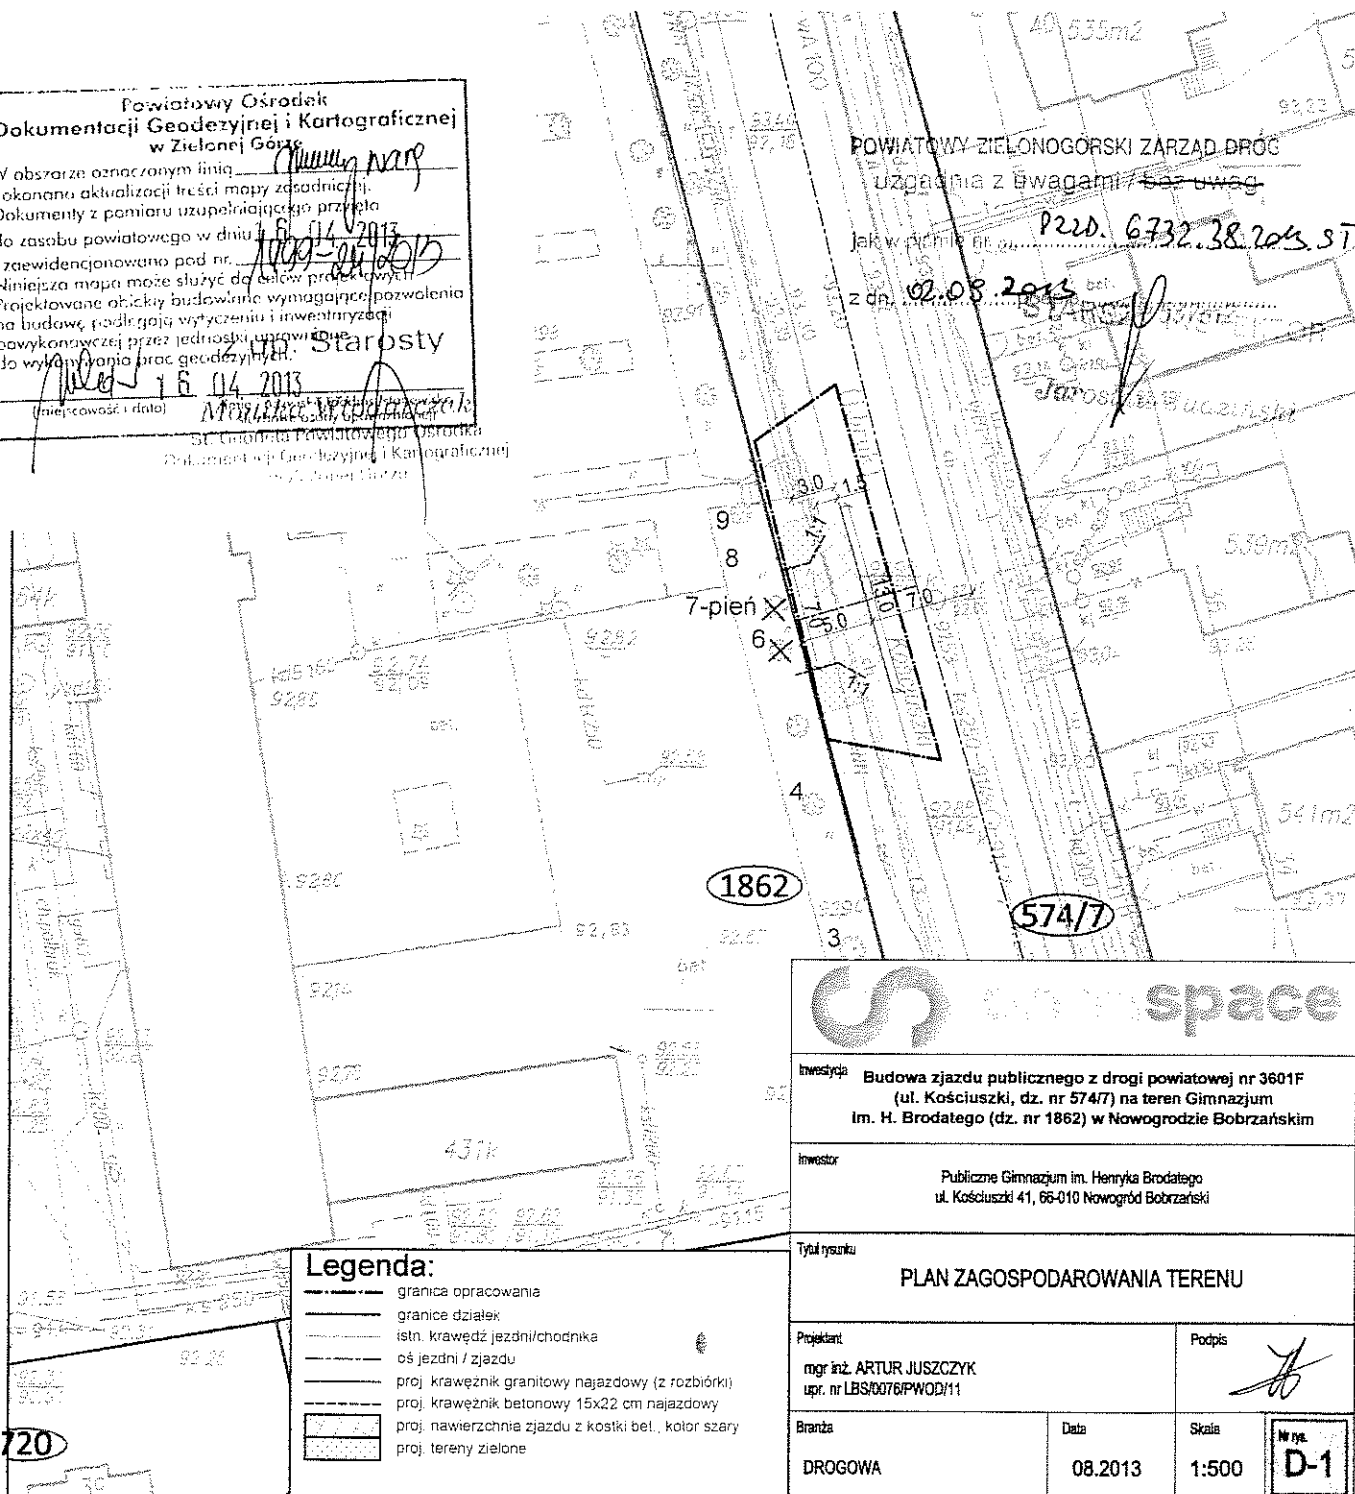

Legenda:

- granica opracowania
- granice działek
- istn. krawężń. jezdni/chodnika
- oś jezdni / zjazdu
- proj. krawężnik granitowy najazdowy (z rozbiórki)
- proj. krawężnik betonowy 15x22 cm najazdowy
- proj. nawierzchnia zjazdu z kostki bet., kolor szary
- proj. tereny zielone

			
Inwestycja: Budowa zjazdu publicznego z drogi powiatowej nr 3601F (ul. Kościuszki, dz. nr 574/7) na teren Gimnazjum im. H. Brodatego (dz. nr 1862) w Nowogrodzie Bobrzańskim			
Inwestor: Publiczne Gimnazjum im. Henryka Brodatego ul. Kościuszki 41, 66-010 Nowogród Bobrzański			
Tytuł rysunku: PLAN ZAGOSPODAROWANIA TERENU			
Projektant: mgr inż. ARTUR JUSZCZYK upr. nr LBS0076/PWOD/11		Podpis: <i>[Signature]</i>	
Branża: DROGOWA	Data: 08.2013	Skala: 1:500	Wzr. D-1

ZARZĄD POWIATU ZIELONOGÓRSKIEGO
POWIATOWY ZIELONOGÓRSKI ZARZĄD DRÓG
66-100 Sulechów, Górzynkovo 1
tel. 68 385-95-00, fax 68 385-95-07
PZZD.6732.39.2013.ST

POSTANOWIENIE

Na podstawie art. 25, 33, 2a, ust.2 Ustawy z dnia 21 marca 1985r o drogach publicznych (tekst jedn. Dz.U. z 2007r Nr 19, poz. 115 ze zm.), art. 123 Ustawy z dnia 14 czerwca 1960 r. kodeks postępowania administracyjnego (tekst jedn. Dz.U z 2000r Nr 98, poz. 1071 ze zm.), a także Uchwały nr 210/2012 Zarządu Powiatu Zielonogórskiego z dnia 13 czerwca 2012r. w sprawie upoważnienia Dyrektora PZZD do załatwiania spraw w imieniu zarządu powiatu – zarządcy dróg powiatowych po rozpatrzeniu wniosku: Pani Zofii Nowickiej – reprezentującej Publiczne Gimnazjum im. Henryka Brodatego, ul. Kościuszki 41, 66-010 Nowogród Bobrzański, dotyczącego uzgodnienia projektu zjazdu publicznego z drogi powiatowej nr 3601F (dz. nr ewid. 574/7) ul. Kościuszki w m. Nowogród Bobrzański na działkę nr ewid. 1862 obręb Nowogród Bobrzański 1

**uzgadniam bez uwag
projekt budowlany zjazdu**

z drogi powiatowej (dz. nr ewid 574/7) na dz. nr ewid. 1862
oraz wyrażam zgodę na wejście na działkę nr 574/7 **obrub Nowogród Bobrzański 1** w zakresie objętym projektem w myśl przepisów Prawa budowlanego

na warunkach jak niżej:

- Przed przystąpieniem do robót należy uzyskać zgodę tutejszego Zarządu na prowadzenie robót w pasie drogowym po przedłożeniu wniosku zgodnie z warunkami podanymi w **Załączniku nr 1** do niniejszego postanowienia stanowiącego jego integralną część.

Postanowienie ważne 2 lata.

Postanowienie niniejsze wywołuje skutki prawne pod warunkiem uzyskania decyzji o pozwoleniu na budowę lub zgłoszeniu właściwemu organowi Nadzoru Budowlanego.

W dalszej korespondencji niniejszej sprawy prosimy powoływać się na nr tego pisma.

Uzasadnienie

Zgodnie z art 107, § 4 Kodeksu postępowania administracyjnego odstępuje się od uzasadnienia, ponieważ uwzględniła w całości żądanie strony.

Pouczenie

Na niniejsze postanowienie służy stronie zażalenie do Samorządowego Kolegium Odwoławczego w Zielonej Górze za moim pośrednictwem, w terminie 7 dni od dnia otrzymania postanowienia.

Z UPOWAŻNIENIA ZARZĄDU
POWIATU ZIELONOGÓRSKIEGO
DYREKTOR PZZD

Agnieszka Stelmąsik

Otrzymują:

1. Pani Zofia Nowicka – Dyrektor Publicznego Gimnazjum im. Henryka Brodatego,
ul. Kosciuszki 41, 66-010 Nowogród Bobrzański
2. a/a J.J.

ZAŁĄCZNIK NR 1

do POSTANOWIENIA NR PZZD.6732.39.2013.ST

Do wydania przez **Powiatowy Zielonogórski Zarząd Dróg** decyzji zezwalającej na wejście z robotami w pas drogowy należy opracować i dostarczyć materiały zgodnie z wymogami Rozporządzenia Rady Ministrów : z dnia 01.06.2004r. (Dz.U. z 2004r, Nr 140, poz. 1481), oraz Rozporządzenia Ministra Infrastruktury z dnia 23 września 2003r. w sprawie szczegółowych warunków zarządzania ruchem na drogach oraz wykonania nadzoru nad tym zarządzaniem (Dz. U. Nr 177, poz. 1729):

1. Wniosek o wydanie zezwolenia na zajęcie pasa drogowego powinien zawierać:
 - imię i nazwisko oraz adres lub nazwę i siedzibę podmiotu występującego o zajęcie pasa drogowego;
 - cel zajęcia pasa drogowego;
 - lokalizację i powierzchnię zajętego pasa drogowego
 - planowany okres zajęcia pasa drogowego.
2. Do wniosku należy załączyć:
 - szczegółowy plan sytuacyjny w skali 1:1 000 lub 1:500, z zaznaczeniem granic i podaniem wymiarów planowanej powierzchni zajęcia pasa drogowego,
 - zatwierdzony projekt organizacji ruchu, jeżeli zajęcie pasa drogowego wpływa na ruch drogowy lub ogranicza widoczność na drodze albo powoduje wprowadzenie zmian w istniejącej organizacji ruchu pojazdów lub pieszych.
3. Projekt organizacji ruchu związany z robotami prowadzonymi w pasie drogowym powinien określać sposób zabezpieczenia tych robót zgodnie z wymogami bezpieczeństwa ruchu drogowego.
4. W przypadku zajęcia pasa drogowego w celu prowadzenia robót do wniosku, o którym mowa w pkt 1, należy dołączyć dodatkowo:
 - ogólny plan orientacyjny w skali 1:10 000 lub 1:25 000 z zaznaczeniem zajmowanego odcinka pasa drogowego oraz informację o sposobie zabezpieczenia robót, jeżeli nie jest wymagany projekt organizacji ruchu;
 - oświadczenie o posiadaniu ważnego pozwolenia na budowę obiektu umieszczanego w pasie drogowym lub o zgłoszeniu budowy lub prowadzonych robót właściwemu organowi administracji architektoniczno-budowlanej.

STARSZY INSPEKTOR

Jarosław Suciński

**MAPA DO CELÓW PROJEKTOWYCH
OBIEKT „GIMNAZIUM” - UL. KOŚCIUSZKI
SKALA 1:500**

województwo: lubuskie powiat: zielonogórski
gmina: Nowogród Bobrzański obręb: Nowogród Bobrzański (1)

Układ współrzędnych płaskich : 2000
Układ wysokościowy: Kronsztadt 86

KERG 1499-24/2013
DZ. 1112/2013


Opracowana na podstawie mapy syl-wys w skali 1:500 sekcja 5.164.23.16.2.3, 4.1 oraz pomiaru uzupełniającego wykonanego przez MATPOL ups w kwietniu 2013 r.

Nie wyklucza się istnienia w terenie również uzbrojenia, o którym brak było informacji branżowych i nie zostało odnalezione w czasie inwentaryzacji geodezyjnej. Nie badano informacji o służebnościach gruntowych mających wpływ na zagospodarowanie gruntów, zlokalizowanych w granicach projektowanej inwestycji. Granice działek zostały przyjęte według stanu prawnego.

Oznaczenie granic obszaru, który był przedmiotem aktualizacji: — — — — —

Dla terenu objętego mapą do celów projektowych nie ma projektowanych sieci zgłoszonych do ZUD.

Wykonawca roboty :

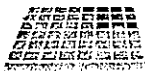

MATPOL
GEODEZJA

MATPOL ups Mateusz Bińczyski
ul. Powstańców Warszawy 16/35
65-807 Zielona Góra

GEODETA UPRAWNIONY

mgr inż. *Grzegorz Bińczyski*
Podpis i pieczęć
upr. zawodowa nr 2775

Zielona Góra dn. 05-04-2013

**Powiatowy Ośrodek
Dokumentacji Geodezyjnej i Kartograficznej
w Zielonej Górze**

W obszarze oznaczonym linią *zud* dokonano aktualizacji treści mapy zasadniczej. Dokumenty z pomiaru uzupełniającego przyjęto do zasobu powiatowego w dniu *16.04.2013* i zaewidencjonowano pod nr. *1099-01/2013*. Niniejsza mapa może służyć do celów projektowych. Projektowane obiekty budowlane wymagające pozwolenia na budowę, podlegają wytyczeniu i inwentaryzacji powykonawczej przez jednostki uprawnione do wykonywania prac geodezyjnych.

16.04.2013

(miejscowość i data)

mgr inż. Grzegorz Bińczyski

St. Geodeta Powiatowego Ośrodka
Dokumentacji Geodezyjnej i Kartograficznej
w Zielonej Górze

POWIATOWY ZIELONOGÓRSKI ZARZĄD DRÓG
uzgadnia z uwagami / bez uwag

jak w piśmie nr *PLD. 6732.38.2013.57*

z dn. *02.03.2013* podpis *Jarosław*

STAROSTA INSPEKTOR

Jarosław (1862) ski

Zakres objęty
odrębnym opracowaniem

(574/7)

Legenda:


- — — — — granica opracowania
- — — — — granice działek
- — — — — istn. krawędź jezdni/chodnika
- — — — — oś jezdni / zjazdu
- — — — — proj. krawężnik granitowy najazdowy (z rozbiórki)
- — — — — proj. krawężnik betonowy 15x22 cm najazdowy
- — — — — proj. nawierzchnia zjazdu z kostki bet., kolor szary
- — — — — proj. tereny zielone

720

Inwestycja: Budowa zjazdu publicznego z drogi powiatowej nr 3601F (ul. Kościuski, dz. nr 574/7) na teren Gimnazjum im. H. Brodatego (dz. nr 1862) w Nowogrodzie Bobrzańskim			
Inwestor: Publiczne Gimnazjum im. Henryka Brodatego ul. Kościuski 41, 66-010 Nowogród Bobrzański			
Tytuł rysunku: PLAN ZAGOSPODAROWANIA TERENU			
Projektant: mgr inż. ARTUR JUSZCZYK upr. nr LBS/0076/PWOD/11		Podpis: <i>[Signature]</i>	
Branża: DROGOWA	Data: 08.2013	Skala: 1:500	Wskaznik: D-1

Ma 48


PRZEKRÓJ POPRZECZNY ZJAZDU

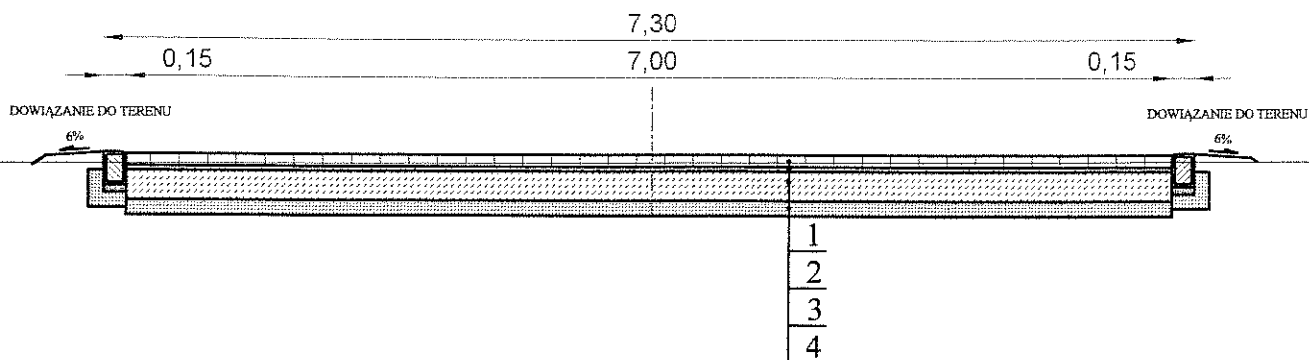

LEGENDA:

1. proj. nawierzchnia z kostki betonowej behaton, kol. szary, gr. 8cm,
2. proj. podsypka cementowo - piaskowa (1:6 / $R_m=2,5\text{MPa}$), gr. 3cm,
3. proj. podbudowa z betonu cementowego C 16/20, gr. 20 cm,
4. proj. warstwa gruntu stabilizowanego cementem o $R_m = 1,5\text{MPa}$, gr. 10cm,

PRZEKRÓJ PODŁOŻNY ZJAZDU

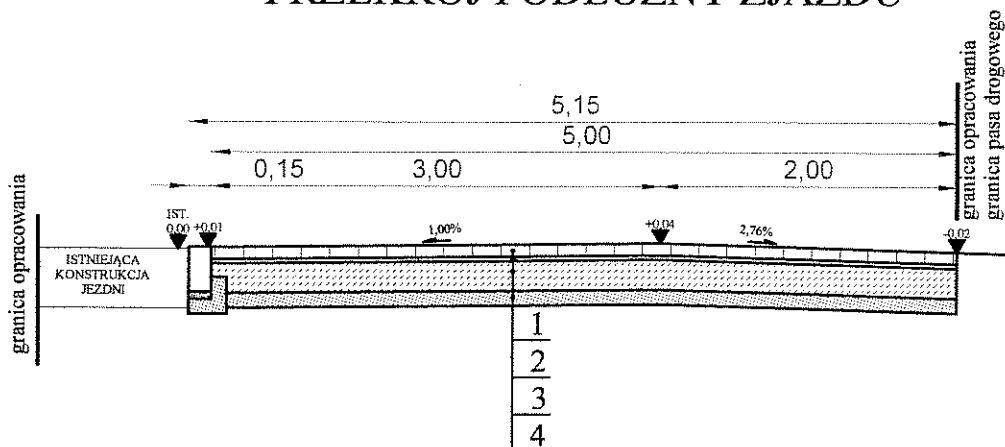

POWIATOWY ZIELONOGÓRSKI ZARZĄD DRÓG
uzgadnia z uwagami / bez uwag

jak w piśmie nr *P220.632.39.2013.55*

z dn. *02.05.14* podpis.....
STARSZY INSPEKTOR

Jacek Judziński

 	
Inwestycja: Budowa zjazdu publicznego z drogi powiatowej nr 3601F (ul. Kościuszki, dz. nr 574/7) na teren Gimnazjum im. H. Brodatego (dz. nr 1862) w Nowogrodzie Bobrzańskim	
Inwestor: Publiczne Gimnazjum im. Henryka Brodatego ul. Kościuszki 41, 66-010 Nowogród Bobrzański	
Tytuł rysunku: PRZEKROJE NORMALNE	
Projektant: mgr inż. ARTUR JUSZCZYK upr. nr LBS/0076/PWOD/11	Podpis: <i>[Signature]</i>
Branża: DROGOWA	Data: 08.2013
Skala: 1:500	Nr rys.: D-2

176 78



Telekomunikacja Polska
Domena Hurt
Techniczna Obsługa Klienta
Dział Ewidencji i Zarządzania Danyimi o Infrastrukturze Poznań
Pl. Pocztowy 1 , 65-061 Zielona Góra
tel. 68 324 24 60; fax. 68 324 24 84
www.hurt-tp.pl

Publiczne Gimnazjum im. H.Brodatego
ul. Kościuszki 41
66-010 Nowogród Bobrzański

Zielona Góra, 03.09.2013r.

Numer pisma: TOTWSCU-ZG.2110-656/13/RW

Temat: uzgodnienie zjazdów z drogą publicznej 3601F z terenu Publicznego Gimnazjum im. H.Brodatego przy ul. Kościuszki w Nowogrodzie Bobrzańskim

Szanowni Państwo,

informujemy, że uzgadniamy trasę przełożonego przebiegu Przy realizacji procesu budowy wymagane jest spełnienie następujących uwarunkowań, które są integralną częścią uzgodnienia:

1. Wykonawca jest zobowiązany zgłosić do TP S.A. prace w strefie sieci telekomunikacyjnej min. na 14 dni przed przystąpieniem do robót, powołując się na numer przedmiotowego pisma. Tryb i zasady zgłoszenia dostępne są na stronie: www.orange.pl/wniosekondzior. Wykonywanie prac na sieci TP S.A. bez zgłoszenia jest naruszeniem własności Telekomunikacji Polskiej i będzie zgłaszane organom ścigania!. Powiadomienie winno zawierać nazwę i adres wykonawcy prac oraz telefon kontaktowy. Pismo należy kierować na adres:
Telekomunikacja Polska
Operacyjne Utrzymanie Sieci i Usług w Wrocławiu
Wydział Utrzymania Sieci
Pl. Pocztowy 1
65-061 Zielona Góra
tel. 68 325 62 57; fax. 68 320 09 93
2. Roboty budowlano – montażowe w obrębie sieci telekomunikacyjnej wykonywać zgodnie z normami i przepisami obowiązującymi w budownictwie łączności ręcznie i pod nadzorem upoważnionego przedstawiciela Telekomunikacji Polskiej S.A. Techniczna Obsługa Klienta Operacyjne Utrzymanie Sieci i Usług we Wrocławiu;
3. W czasie robót w pobliżu naszych urządzeń (strefa ochronna 3m) prace należy wykonywać przy wykorzystaniu ręcznych narzędzi bez użycia sprzętu mechanicznego z należytą dbałością, zwracając uwagę na istniejącą infrastrukturę telekomunikacyjną.
4. Podczas prowadzenia prac ziemnych należy wykonywać próbne wykopy poprzeczne w celu dokładnej lokalizacji urządzeń podziemnych będących własnością TP.
5. Zachować normatywne odległości pionowe i poziome w zakresie wzajemnego usytuowania projektowanych elementów sieci cieplnej do istniejących urządzeń podziemnych.
6. W przypadku wystąpienia konieczności przebudowania infrastruktury telekomunikacyjnej Inwestor wystąpi o warunki techniczne przebudowy kolizji. Na podstawie warunków opracuje na własny koszt dokumentację projektową i wykona przebudowę.

7. Ponadto nadmieniam się, że w wyniku różnych robót nawierzchniowych (regulacja szerokości jezdni, chodników, itp.) należy liczyć się z odchyleniami na planie.
8. Po natrafieniu w trakcie robót ziemnych na urządzenia telekomunikacyjne nie naniesione na planie należy je zabezpieczyć i powiadomić TP.
9. Kategorycznie zabrania się prowadzenia jakichkolwiek prac związanych z przebudową urządzeń TP bez naszej wiedzy.
10. Miejsca zbliżeń i skrzyżowań oraz elementy zanikowe sieci telekomunikacyjnej przed ich zasypaniem podlegają obowiązkowi zgłoszenia użytkownikowi, tj. Telekomunikacja Polska Dział Utrzymania Sieci, Pl. Pocztowy 1, 65-061 Zielona Góra tel. 683256257, fax. 683200953.
11. Wykonawca ponosi odpowiedzialność karną i materialną, wynikającą z Kodeksu Cywilnego, za spowodowanie uszkodzeń telekomunikacyjnych w czasie wykonywania robót oraz za szkody, które w przyszłości mogłyby powstać na skutek przeprowadzonych prac.
12. W przypadku uszkodzenia sieci telefonicznej, wobec przedsiębiorstwa prowadzącego roboty ziemne, egzekwowane będzie wyrównanie szkody na podstawie kalkulacji powykonawczej oraz strat tytułem braku transmisji, sporządzonej przez Telekomunikację Polską S.A.;
13. Po zakończeniu prac inwestor jest zobowiązany do pisemnego zgłoszenia z 14-dniowym wyprzedzeniem – na adres podany w punkcie 1 niniejszego pisma – wykonane zadanie do odbioru technicznego w zakresie miejsc kolizyjnych z sieciami teletechnicznymi oraz otrzymania pisemnej akceptacji w formie protokołu odbioru lub notatki służbowej.
14. Niniejsze uzgodnienie ważne jest jeden rok od daty jego wydania.

Telekomunikacja Polska S.A. Dział Zarządzania Zasobami Sieci otrzymał do celów służbowych 1kpl. planów z przedmiotowego uzgodnienia..

Z poważaniem

Grzegorz Markowski

Dział Ewidencji i Zarządzania
Danymi o Infrastrukturze Poznań

2 kpl. planów sytuacyjnych.

ZM/PW/4464/2013

Zielona G6ra, 11-09-2013r.

Publiczne Gimnazjum
im. H. Brodatego
ul. Kościuszki 41
66-010 Nowogr6d Bobrzański

Dotyczy: uzgodnienia projektowanej budowy zjazdu publicznego z drogi powiatowej 3601F ul. Kościuszki dz. 574/7 na teren Gimnazjum im. H. Brodatego dz. 1862 oraz drogę gminną dz. 721 w miejscowości Nowogr6d Bobrzański oraz remontu chodników w pasie drogowym dz. 574/7 ul. Kościuszki, pod wzgłędem kolizji z istniejącym i projektowanym uzbrojeniem elektroenergetycznym.

1. Prace ziemne w odległości mniejszej niż 3m od naniesionych urządzeń elektroenergetycznych, należy wykonać wyłącznie ręcznie z zachowaniem szczególnej ostrożności.
2. Skrzyżowania i zbliżenia wykonać zgodnie z PBUE i z obowiązującymi normami.
3. Przed rozpoczęciem rob6t w pobliżu urządzeń elektroenergetycznych należy powiadomić Rejon Dystrybucji Zielona G6ra tel. 068 32-81-241, 068 45-40-241.
4. Przy skrzyżowaniach i zbliżeniach zachować minimalne, normatywne poziome i pionowe odległości od linii kablowych.
5. W przypadku natrafienia na urządzenia elektroenergetyczne nie uwidocznione w uzgodnieniu należy niezwłocznie wstrzymać prace w tym obszarze i zawiadomić pracownika Sekcji Majątku Sieciowego w Rejonie Dystrybucji Zielona G6ra.
6. Wykonawca i Inwestor ponosi odpowiedzialność karna i materialna za spowodowanie uszkodzeń w sieci elektroenergetycznej w wyniku wykonywanych rob6t oraz za szkody, które w przyszłości mogą powstać na skutek przeprowadzonych rob6t.
7. Prace niwelacyjne prowadzić w taki sposób aby zachowana została normatywna głębokość ułożenia linii kablowych od nawierzchni terenu.
8. W przypadku konieczności przebudowy urządzeń elektroenergetycznych (linie kablowe 0,4 kV i oświetlenie terenu), Inwestor wystąpi do Rejonu Dystrybucji w Zielonej G6rze o wydanie warunk6w przebudowy, podpisze um6wę na przebudowę, opracuje dokumentację techniczną na podstawie zawartej z ENEA Operator Sp. z o.o. umowy i uzyska jej uzgodnienie w ENEA Operator Sp. z o.o. Rejon Dystrybucji w Zielonej G6rze. Powyższe należy wykonać własnym kosztem i staraniem.
9. W przypadku konieczności przebudowy urządzeń elektroenergetycznych SN Inwestor wystąpi do Zespołu Nadzoru Technicznego ENEA Operator Sp. z o.o. Zakład Zarządzania Dystrybucją w Zielonej G6rze.
10. Ponadto nadmieniamy, że w wyniku różnych rob6t nawierzchniowych jak regulacja szerokości jezdni, chodników itp. należy się liczyć z odchyleniami na planie, dlatego przed przystąpieniem do prac ziemnych, należy wykonać wykopy próbne w celu określenia rzeczywistego przebiegu i głębokości ułożenia sieci elektroenergetycznej.
11. Przed rozpoczęciem prac w pobliżu istniejących linii kablowych SN i nn 0,4 kV i w miejscach skrzyżowań z kablowymi liniami elektroenergetycznymi należy powiadomić Rejon Dystrybucji, w celu wykonania pomiar6w rezystancji izolacji elektroenergetycznych linii kablowych jw. przed i po wykonaniu rob6t budowlanych. W przypadku stwierdzenia pogorszenia wynik6w pomiar6w wykonanych po robotach budowlanych, kosztami tych pomiar6w obciążymy wykonawcę rob6t.
12. Przed przystąpieniem do prac ziemnych ustalić rzeczywiste rzędne posadowienia linii kablowych.
13. Na uzgodnionym terenie znajdują się kable będące na majątku i w eksploatacji innych użytkowników.

W załączeniu przesyła się uzgodniony plan przebiegu istniejących i projektowanych urządzeń energetycznych pod numerem: 587/2013 z dnia 11-09-2013r.

Uzgodnienie ważne jest jeden rok od daty wystawienia.

ENEA Operator Sp. z o.o.
Rejon Dystrybucji Zielona G6ra
Dyrektor

Włodzisław Holubowski

powiat: zielonogórski
obwód: Nowogród Bobrzański (1)

KERG 1499-24/2013
DZ. 1112/2013

Dla terenu objętego mapą do celów projektowych nie ma projektowanych sieci zgłoszonych do ZUD.

THE UNIVERSITY OF CHICAGO PRESS

MATPOL


MATPOL ups Mateusz Bińczycki
ul. Powstańców Warszawy 16/35
65-807 Zielona Góra

GEODETA UPRAWNIONY

mgr inż. Grzegorz Błotnicki
Podpis i pieczęć

Zielona Góra dn. 05-04-2013

(nazwisko i data) 1911-1912
1913-1914
1915-1916
1917-1918
2389-2390
2391-

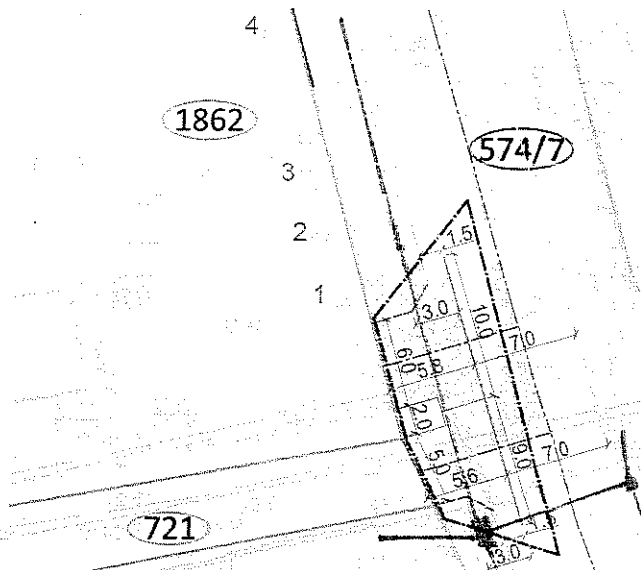

dotyky 2ark

granicę opracowania
granicę działu.
1.1.1. Krawężnik jezdni/chodnika
ok. 100 cm / 120 cm
proj. krawężnik: granitowy najjezdny (z rozbiórki)
proj. krawężnik: betonowy 15x22 cm najchodowy
proj. obr. pieszy z kosiń. bet., kolor: szary
proj. nawierzchnia jezdni z kosiń. bet., kolor: szary
proj. tereny zielone

**MAPA DO CELÓW PROJEKTOWYCH
OBIEKT „GIMNAZJUM” - UL. KOŚCIUSZKI
SKALA 1:500**

województwo: lubuskie
gmina: Nowogród Bobrzański

powiat: zielonogórski
obręb: Nowogród Bobrzański (1)

Układ współrzędnych płaskich : 2000
Układ wysokościowy: Kronsztadt 86

KERG 1499-24/2013
DZ. 1112/2013

Opracowana na podstawie mapy sył-wys w skali 1:500 sekcja 5.164.23.16.2.3, 4.1 oraz pomiaru uzupełniającego wykonanego przez MATPOL ups w kwietniu 2013 r.

Nie wyklucza się istnienia w terenie również uzbrojenia, o którym brak było informacji branżowych i nie zostało odnalezione w czasie inwentaryzacji geodezyjnej.


Nie badano informacji o służebnościach gruntowych mających wpływ na zagospodarowanie gruntów, zlokalizowanych w granicach projektowanej inwestycji.

Granice działek zostały przyjęte według stanu prawnego.

Oznaczenie granic obszaru, który był przedmiotem aktualizacji: — — — — —

Dla terenu objętego mapą do celów projektowych nie ma projektowanych sieci zgłoszonych do ZUD.

Wykonawca roboty :

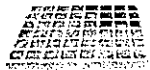

MATPOL
GEODEZJA

MATPOL ups Mateusz Bińczycki
ul. Powstańców Warszawy 16/35
65-807 Zielona Góra

GEODETA UPRAWNIONY

mgr inż. Grzegorz Bińczycki
Podpis i pieczęć
upr. zawodowa nr 275

Zielona Góra dn. 05-04-2013

**Powiatowy Ośrodek
Dokumentacji Geodezyjnej i Kartograficznej
w Zielonej Górze**

W obszarze oznaczonym linią...
dokonano aktualizacji treści mapy zasadniczej.
Dokumenty z pomiaru uzupełniającego przyległo
do zasobu powiatowego w dniu 16.04.2013
i zaewidencjonowano pod nr. 1499-24/2013
Niniejsza mapa może służyć do celów projektowych.
Projektowane obiekty budowlane wymagające pozwolenia
na budowę, podlegają wytyczeniu i inwentaryzacji
powykonanej przez jednostkę uprawnioną
do wykonywania prac geodezyjnych.

(miejscowość i data) 16.04.2013
mgr inż. Grzegorz Bińczycki

mgr inż. Grzegorz Bińczycki
ul. Powstańców Warszawy 16/35
65-807 Zielona Góra

Telekomunikacja Polska SA

Dział Ewidencji Zasobów Fizycznych
UZGODNIENIE pod wzgl. kolizji


Nr ewidencyjny 656 data 03.09.2013

BEZ UWAG - Z UWAGAMI w piśmie 10745CU-202110-656/13/KW

Uzgodnienie ważne do dnia 03.09.2014

Uzgaśniający 16.04.2013

dokład 2013

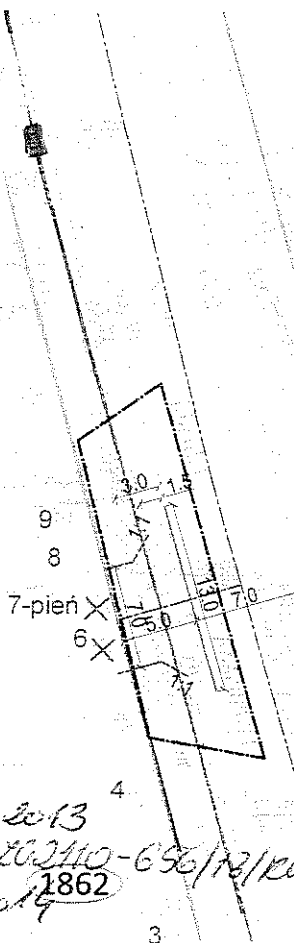

574/7

Legenda:

- granica opracowania
- granica działki
- istn. krawężnik jezdniowoobwodnik
- oś jezdni / zjazdu
- proj. krawężnik graniczny najazdowy (z rozbiórki)
- proj. krawężnik betonowy 15x22 cm najazdowy
- proj. nawierzchnia jezdni z kostki bet., kolor szary
- proj. teren zielony

Inwestycja Budowa zjazdu publicznego z drogi powiatowej nr 3601F (ul. Kościuszki, dz. nr 574/7) na teren Gimnazjum im. H. Brodatego (dz. nr 1862) w Nowogrodzie Bobrzańskim			
Inwestor Publiczne Gimnazjum im. Henryka Brodatego ul. Kościuszki 41, 66-010 Nowogród Bobrzański			
Tytuł rysunku PLAN ZAGOSPODAROWANIA TERENU			
Projektant mgr inż. ARTUR JUSZCZYK upr. nr LBS/0076/PW02/11		Podpis	
Branża DROGOWA	Data 08.2013	Skala 1:500	Nr. D-1

**MAPA DO CELÓW PROJEKTOWYCH
OBIEKT „GIMNAZJUM” - UL. KOŚCIUSZKI
SKALA 1:500**

województwo: lubuskie powiat: zielonogórski
gmina: Nowogród Bobrzański obręb: Nowogród Bobrzański (1)

Układ współrzędnych płaskich : 2000
Układ wysokościowy: Kronsztadt 86

KERG 1499-24/2013
DZ. 1112/2013

Opracowana na podstawie mapy sył-wys w skali 1:500 sekcja 5.164.23.16.2.3, 4.1 oraz pomiaru uzupełniającego wykonanego przez MATPOL ups w kwietniu 2013 r.


Nie wyklucza się istnienia w terenie również uzbrojenia, o którym brak było informacji branzowych i nie zostało odnalezione w czasie inwentaryzacji geodezyjnej.

Granice działek zostały przyjęte według stanu prawnego.

Oznaczenie granic obszaru, który był przedmiotem aktualizacji: — — — —

Dla terenu objętego mapą do celów projektowych nie ma projektowanych sieci zgłoszonych do ZUD.

Wykonawca roboty :

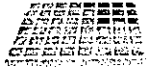

MATPOL
GEODEZJA

MATPOL ups Mateusz Bińczycki
ul. Powstańców Warszawy 16/35
65-807 Zielona Góra

GEODETA UPRAWNIONY

mgr inż. Grzegorz Białkowski
Podpis i pieczęć

Zielona Góra dn. 05-04-2013

Powiatowy Ośrodek
Dokumentacji Geodezyjnej i Kartograficznej
w Zielonej Górze

W obszarze oznaczonym linią...
dokonano aktualizacji treści mapy zasadniczej.
Dokumenty z pomiaru uzupełniającego przelo
do zasobu powiatowego w dniu 16.04.2013
i zewidencjonowano pod nr. 1009-24/2013
Niniejsza mapa może służyć do celów projektowych
Projektowane obiekty budowlane wymagające pozwolenia
na budowę podlegają wyłączeniu i inwentaryzacji
powykonanej przez technika uprawnionego
do wykonywania prac geodezyjnych.

(miejscowość i data)

16.04.2013

Starosta

or. Ośrodek Dokumentacji Geodezyjnej i Kartograficznej

ul. Powstańców Warszawy 16/35

65-807 Zielona Góra

Uzgodnienie brzozy dołączona do mapy Nr 587/2013
or. 5-12a Operator Sp. z o.o. Rejon Elektryfikacji Terenów Gm.
dokonano uzgodnienia w zakresie stanu prawnego na
obszarze objętym SN i na zgodzie ze stanem na dzień:

16.04.2013

z następującymi warunkami:
Uzgodnienie ważne jest 1 rok

uwagi zawarto w piśmie
2K/PW/4464/2013

1862

574/7

Legenda:

- granica opracowania
- granica działki
- istn. krawężnik jezdniokodnik
- os. jezdn. / jezdni.
- proj. krawężnik granitowy nasadzowy (z rozbiórki)
- proj. krawężnik betonowy 15x22 cm nasadzowy
- proj. nawierzchnia jezdni z kostki bet. kolor szary
- proj. tereny zielone

Inwestycja			
Budowa zjazdu publicznego z drogi powiatowej nr 3601F (ul. Kościuszki, dz. nr 574/7) na teren Gimnazjum im. H. Brodatego (dz. nr 1862) w Nowogrodzie Bobrzańskim			
Inwestor			
Publiczne Gimnazjum im. Henryka Brodatego ul. Kościuszki 41, 66-010 Nowogród Bobrzański			
Tytuł rysunku			
PLAN ZAGOSPODAROWANIA TERENU			
Projektant		Podpis	
mgr inż. ARTUR JUSZCZYK upr. nr LBS/0076/PWOD/11			
Branża	Data	Skala	Wzr.
DROGOWA	08.2013	1:500	D-1

**MAPA DO CELÓW PROJEKTOWYCH
OBIEKT „GIMNAZJUM” - UL. KOŚCIUSZKI
SKALA 1:500**

województwo: lubuskie powiat: zielonogórski
gmina: Nowogród Bobrzański obręb: Nowogród Bobrzański (1)

Układ współrzędnych płaskich: 2000
Układ wysokościowy: Kronsztadt 86

KERG 1499-24/2013
DZ. 1112/2013

Opracowana na podstawie mapy sytuacyjno-wysokościowej w skali 1:500 sekcja 5.164.23.16.2.3, 4.1 oraz pomiaru uzupełniającego wykonanego przez MATPOL ups w kwietniu 2013 r.
Nie wydłuża się istnienia w terenie również uzbrojenia, o którym brak było informacji branżowych i nie zostało odnotowane w czasie inwentaryzacji geodezyjnej.
Nie badano informacji o służebnościach gruntowych mających wpływ na zagospodarowanie gruntów, zlokalizowanych w granicach projektowanej inwestycji.
Granice działek zostały przyjęte według stanu prawnego.
Oznaczenie granic obszaru, który był przedmiotem aktualizacji: — — — — —
Dla terenu objętego mapą do celów projektowych nie ma projektowanych sieci zgłoszonych do ZUD.

Wykonawca roboty:



MATPOL
GEODEZJA


MATPOL ups Mateusz Bińczycki
ul. Powstańców Warszawy 16/35
65-807 Zielona Góra

GEODETA UPRAWNIONY

mgr inż. Grzegorz Bińczycki
Podpis i pieczęć

Zielona Góra dn. 05-04-2013

Powiatowy Ośrodek
Dokumentacji Geodezyjnej i Kartograficznej
w Zielonej Górze
W obszarze niniejszego planu
dokonano aktualizacji treści mapy sytuacyjno-wysokościowej
Dokumenty z pomiaru uzupełniającego przyjęto
do zasobu powiatowego w dniu 05.04.2013
i zaewidencjonowano pod nr 1112/2013
Niniejsza mapa może służyć wyłącznie celom projektowym.
Projektant nie odpowiada za wyrażenie w niniejszym
na podstawie planu sytuacyjno-wysokościowego
dokonywanego przez matroski i pomiar
do wydawnictwa planu geodezyjnego.
05.04.2013
mgr inż. Grzegorz Bińczycki
mgr inż. Grzegorz Bińczycki
mgr inż. Grzegorz Bińczycki

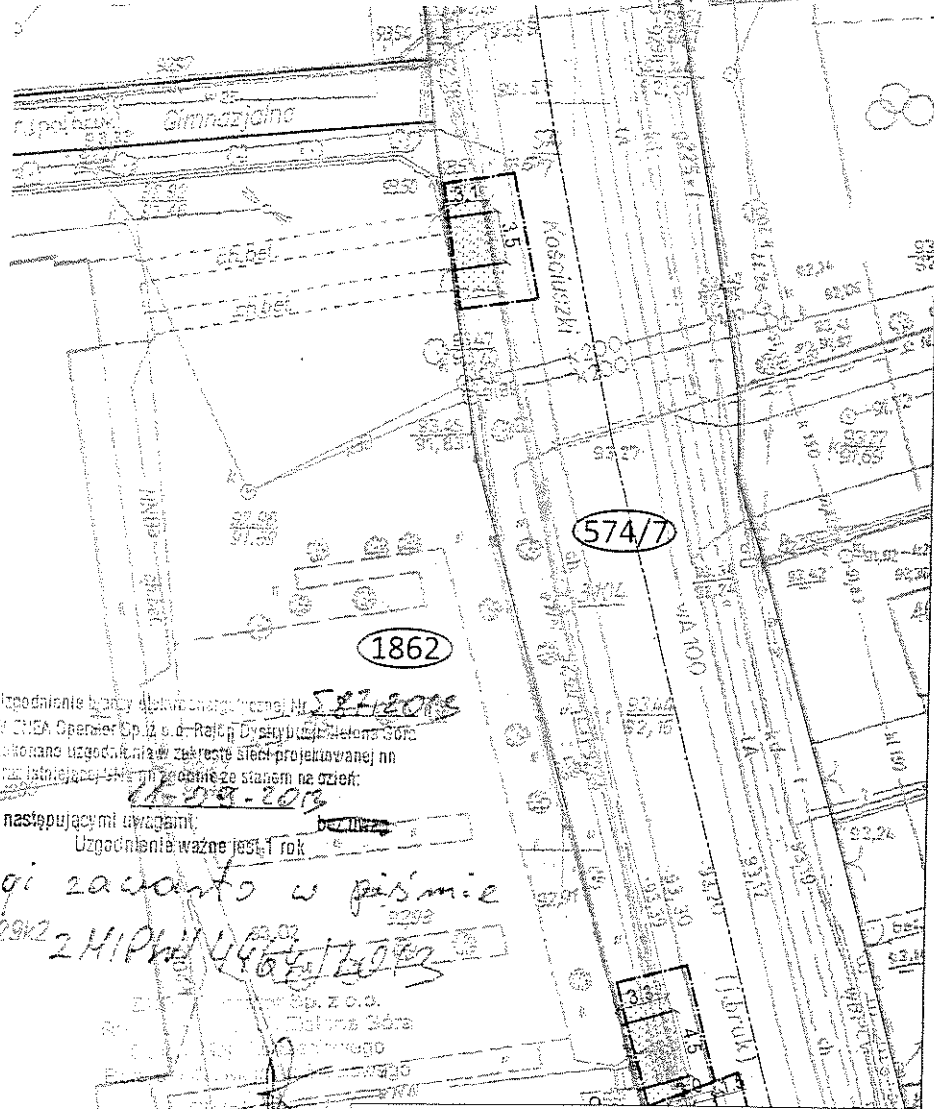

Uzgodnienie brzozy planu sytuacyjno-wysokościowego nr 1112/2013
z CHSA Operator Sp. z o.o. - Rolę Dychybuł Wielka 300
dokonano uzgodnień w zakresie sieci projektowanej nn
z istniejącą siecią nn zgodnie ze stanem na dzień:
16.09.2013

z następującymi uwagami:

Uzgodnienie ważne jest 1 rok

uwagi zawarto w piśmie
429k2 z MIPK 4464/12013

open:

Inwestycja: **Przebudowa zjazdów publicznych oraz chodnika
stanowiących połączenie działek nr 1862 i 721
z drogą powiatową nr 3601F (ul. Kościuski, dz. nr 574/7)
w Nowogrodzie Bobrzańskim**

Inwestor: **Publiczne Gimnazjum im. Henryka Brodatego
ul. Kościuski 41, 66-010 Nowogród Bobrzański**

Tytuł rysunku: **PLAN ZAGOSPODAROWANIA TERENU**

Projektant: **mgr inż. ARTUR JUSZCZYK
upr. nr LBS/6076/PWOD/11**

Podpis:

Branża: **DROGOWA** Data: **09.2013** Skala: **1:500** Nr rys.: **D-2**

Legenda:

- granica opracowania
- granice działek
- istn. krawężń jezdni/chodnika
- os. jezdni / zjazdu
- proj. obrzeże betonowe 8x30
- proj. ciąg. pieszy z kostki bet., kolor szary
- proj. tereny zielone

12936

MAPA DO CELÓW PROJEKTOWYCH
OBIEKT „GIMNAZIUM” - UL. KOŚCIUSZKI
SKALA 1:500

województwo: lubuskie powiat: zielonogórski
 gmina: Nowogród Bobrzański obręb: Nowogród Bobrzański (1)

Układ współrzędnych płaskich : 2000
 Układ wysokościowy: Kronsztadt 86

KERG 1499-24/2013
 DZ. 1112/2013

Opracowana na podstawie mapy sył-wys w skali 1:500 sekcja 5.164.23.16.2.3, 4.1 oraz pomiaru uzupełniającego wykonanego przez MATPOL ups w kwietniu 2013 r.

Nie wyklucza się istnienia w terenie również uzbrojenia, o którym brak było informacji branżowych i nie zostało odnalezione w czasie inwentaryzacji geodezyjnej. Nie badano informacji o służebnościach gruntowych mających wpływ na zagospodarowanie gruntów, zlokalizowanych w granicach projektowanej inwestycji. Granice działek zostały przyjęte według stanu prawnego.

Oznaczenie granic obszaru, który był przedmiotem aktualizacji: — — — —

Dla terenu objętego mapą do celów projektowych nie ma projektowanych sieci zgłoszonych do ZUD.

Wykonawca roboty:



MATPOL
 GEODEZJA

MATPOL ups Mateusz Bińczycki
 ul. Powstańców Warszawy 16/35
 65-807 Zielona Góra

GEODETA UPRAWNIONY

mgr inż. Grzegorz Bińczycki
 Podpis i pieczęć

Zielona Góra dn. 05-04-2013

Powiatowy Ośrodek Dokumentacji Geodezyjnej i Kartograficznej w Zielonej Górze

W obszarze oznaczonym linią _____ dokonano aktualizacji treści mapy zasadniczej. Dokumenty z pomiaru uzupełniającego przyległo do zasobu powiatowego w dniu 16.04.2013 i zaewidencjonowano pod nr. 1009-24/2013. Niniejsza mapa może służyć do celów projektowych. Projektowane obiekty budowlane wymagające pozwolenia na budowę, podle gaję wytyczenia i inwentaryzacji powykonawczej przez jednostki uprawnione do wydawania prac geodezyjnych.

16.04.2013

Starosta

1862

574/7

721

Uzgodnienie branży elektroenergetycznej nr 581/2013
 W ONEA Spółka z o.o. Rejon Dystrybucji Zielona Góra
 dokonano uzgodnienia w zakresie sieci projektowanej nn
 oraz istniejącej SN i nn zgodnie ze stanem na dzień:
 11.04.2013

z następującymi uwagami:
 Uzgodnienie ważne jest 1 rok
 uwagi zawarto w piśmie
 241PW/4464/2013

Elżbieta Górska, inż. geod. i kart.
 Rejon Dystrybucji Zielona Góra
 Sekcja Miar i Pomiarów
 Referat ds. Inżynierii Środowiska
 Florkowska

Legenda:

- granica opracowania
- - - granica działek
- istn. krawędź jezdni/ochronki
- oś jezdni / zjazdu
- proj. krawężnik graniczny najszerszy (z rozbiórki)
- proj. krawężnik betonowy 15x22 cm najszerszy
- proj. ciąg pieszy z kosiem bet., kolor szary
- proj. nawierzchnia zjazdu z kosiem bet., kolor szary
- proj. tereny zielone

INWESTYCJA Przebudowa zjazdów publicznych z drogi powiatowej nr 3601F (ul. Kościuszki, dz. nr 574/7) na teren Gimnazjum im. H. Brodatego (dz. nr 1862) oraz drogę gminną (dz. nr 721) w Nowogrodzie Bobrzańskim			
INWESTOR Publiczne Gimnazjum im. Henryka Brodatego ul. Kościuszki 41, 66-010 Nowogród Bobrzański			
Tytuł rysunku PLAN ZAGOSPODAROWANIA TERENU			
Projektant mgr inż. ARTUR JUSZCZYK upr. nr LBS/0076/PWOD/11		Podpis 	
Branka DROGOWA	Data 08.2013	Skala 1:500	Nr rys. D-1

CZĘŚĆ OPISOWA

DO PROJEKTU ZAGOSPODAROWANIA TERENU

***BUDOWA ZJAZDU PUBLICZNEGO Z DROGI POWIATOWEJ NR 3601F
(UL. KOŚCIUSZKI, DZ. NR 574/7) NA TEREN GIMNAZJUM
IM. H. BRODATEGO (DZ. NR 1862) W NOWOGRODZIE BOBRZAŃSKIM***

1. DANE PODSTAWOWE

Inwestor:

Publiczne Gimnazjum im. Henryka Brodatego

ul. Kościuszki 41

66-010 Nowogród Bobrzański

2. PODSTAWA OPRACOWANIA

- Umowa z Inwestorem.

3. MATERIAŁY WYJŚCIOWE

- Mapa sytuacyjno-wysokościowa do celów projektowych wraz z uzbrojeniem terenu w skali 1:500 zarejestrowana w Powiatowym Ośrodku Dokumentacji Geodezyjnej i Kartograficznej w Zielonej Górze pod nr KERG: 1499-24/2013 wykonana przez Biuro Usług Geodezyjnych „MATPOL” Mateusz Bińczycki z Zielonej Góry.
- Inwentaryzacja i pomiary uzupełniające.
- Ustawa z dnia 07 lipca 1994 r. Prawo budowlane (Dz. U. nr 243, poz. 1623 z 2010 r. z późniejszymi zmianami).
- Ustawa z dnia 21 marca 1985r. o drogach publicznych (Dz. U. nr 19, poz. 115 z 2007 r. z późniejszymi zmianami).
- Ustawa z dnia 20 czerwca 1997r. Prawo o ruchu drogowym (Dz. U. nr 108, poz. 908 z 2005 r z późniejszymi zmianami).
- Rozporządzenie Ministra Transportu i Gospodarki Morskiej z dnia 2 marca 1999 r. w sprawie warunków technicznych, jakim powinny odpowiadać drogi publiczne i ich usytuowanie (Dz. U. nr 43, poz. 430 z 1999 r. z późniejszymi zmianami).
- Rozporządzenie Ministra Infrastruktury z dnia 23 czerwca 2003 r. w sprawie informacji dotyczącej bezpieczeństwa i ochrony zdrowia oraz planu bezpieczeństwa i ochrony zdrowia (Dz. U. nr 120 poz. 1126 z 2003 r.).
- Decyzje, pozwolenia, uzgodnienia i opinie administracyjne.

4. CEL I ZAKRES OPRACOWANIA

Celem opracowania jest zapewnienie dojazdu z drogi powiatowej nr 3601F (ulicy Kościuszki) na działkę Inwestora, tj. działkę numer 1862.

5. OPIS STANU ISTNIEJĄCEGO

Teren projektowanej inwestycji zlokalizowany jest w północnej części miasta Nowogród Bobrzański.

W miejscu, w którym przewidziano zjazd na działkę Inwestora, znajduje się chodnik z kostki betonowej (płyty 50x50 cm) szerokości 1,50 m.

6. OPIS PROJEKTOWANYCH ROZWIĄZAŃ

Projektowany zjazd posiada szerokość 7,00 m. Przecięcie krawędzi nawierzchni zjazdu i drogi wykonano skosem 1:1. W miejscu połączenia nawierzchni ulicy Kościuszki z projektowanym zjazdem zastosowano krawężnik granitowy wtopiony uzyskany z rozbiórki na ławie betonowej.

Powierzchnia projektowanego zjazdu – 44 m².

Zjazd położony 47 m od skrzyżowania ul. Kościuszki z ul. Krótką, po prawej stronie.

7. URZĄDZENIA I SIECI OBCE

W obszarze planowanej inwestycji znajdują się:

- linia elektroenergetyczna zasilania oświetlenia ulicznego,
- linia telekomunikacyjna.

8. INFOR. W ZAKRESIE OCHRONY KONSERWATORSKIEJ

Teren objęty niniejszym opracowaniem nie jest wpisany do rejestru zabytków, w związku z czym nie podlega ochronie konserwatora zabytków.


9. CHARAKTERYSTYKA EKOLOGICZNA OBIEKTU

Budowa zjazdu nie wpłynie na zwiększenie natężenia ruchu, nie podniesie poziomu hałasu i zanieczyszczeń, nie wpłynie więc w sposób negatywny na otaczające środowisko.

Inwestycja nie znajduje się na obszarze chronionym „Natura 2000”.

Opracował:

mgr inż. Artur Juszczyk

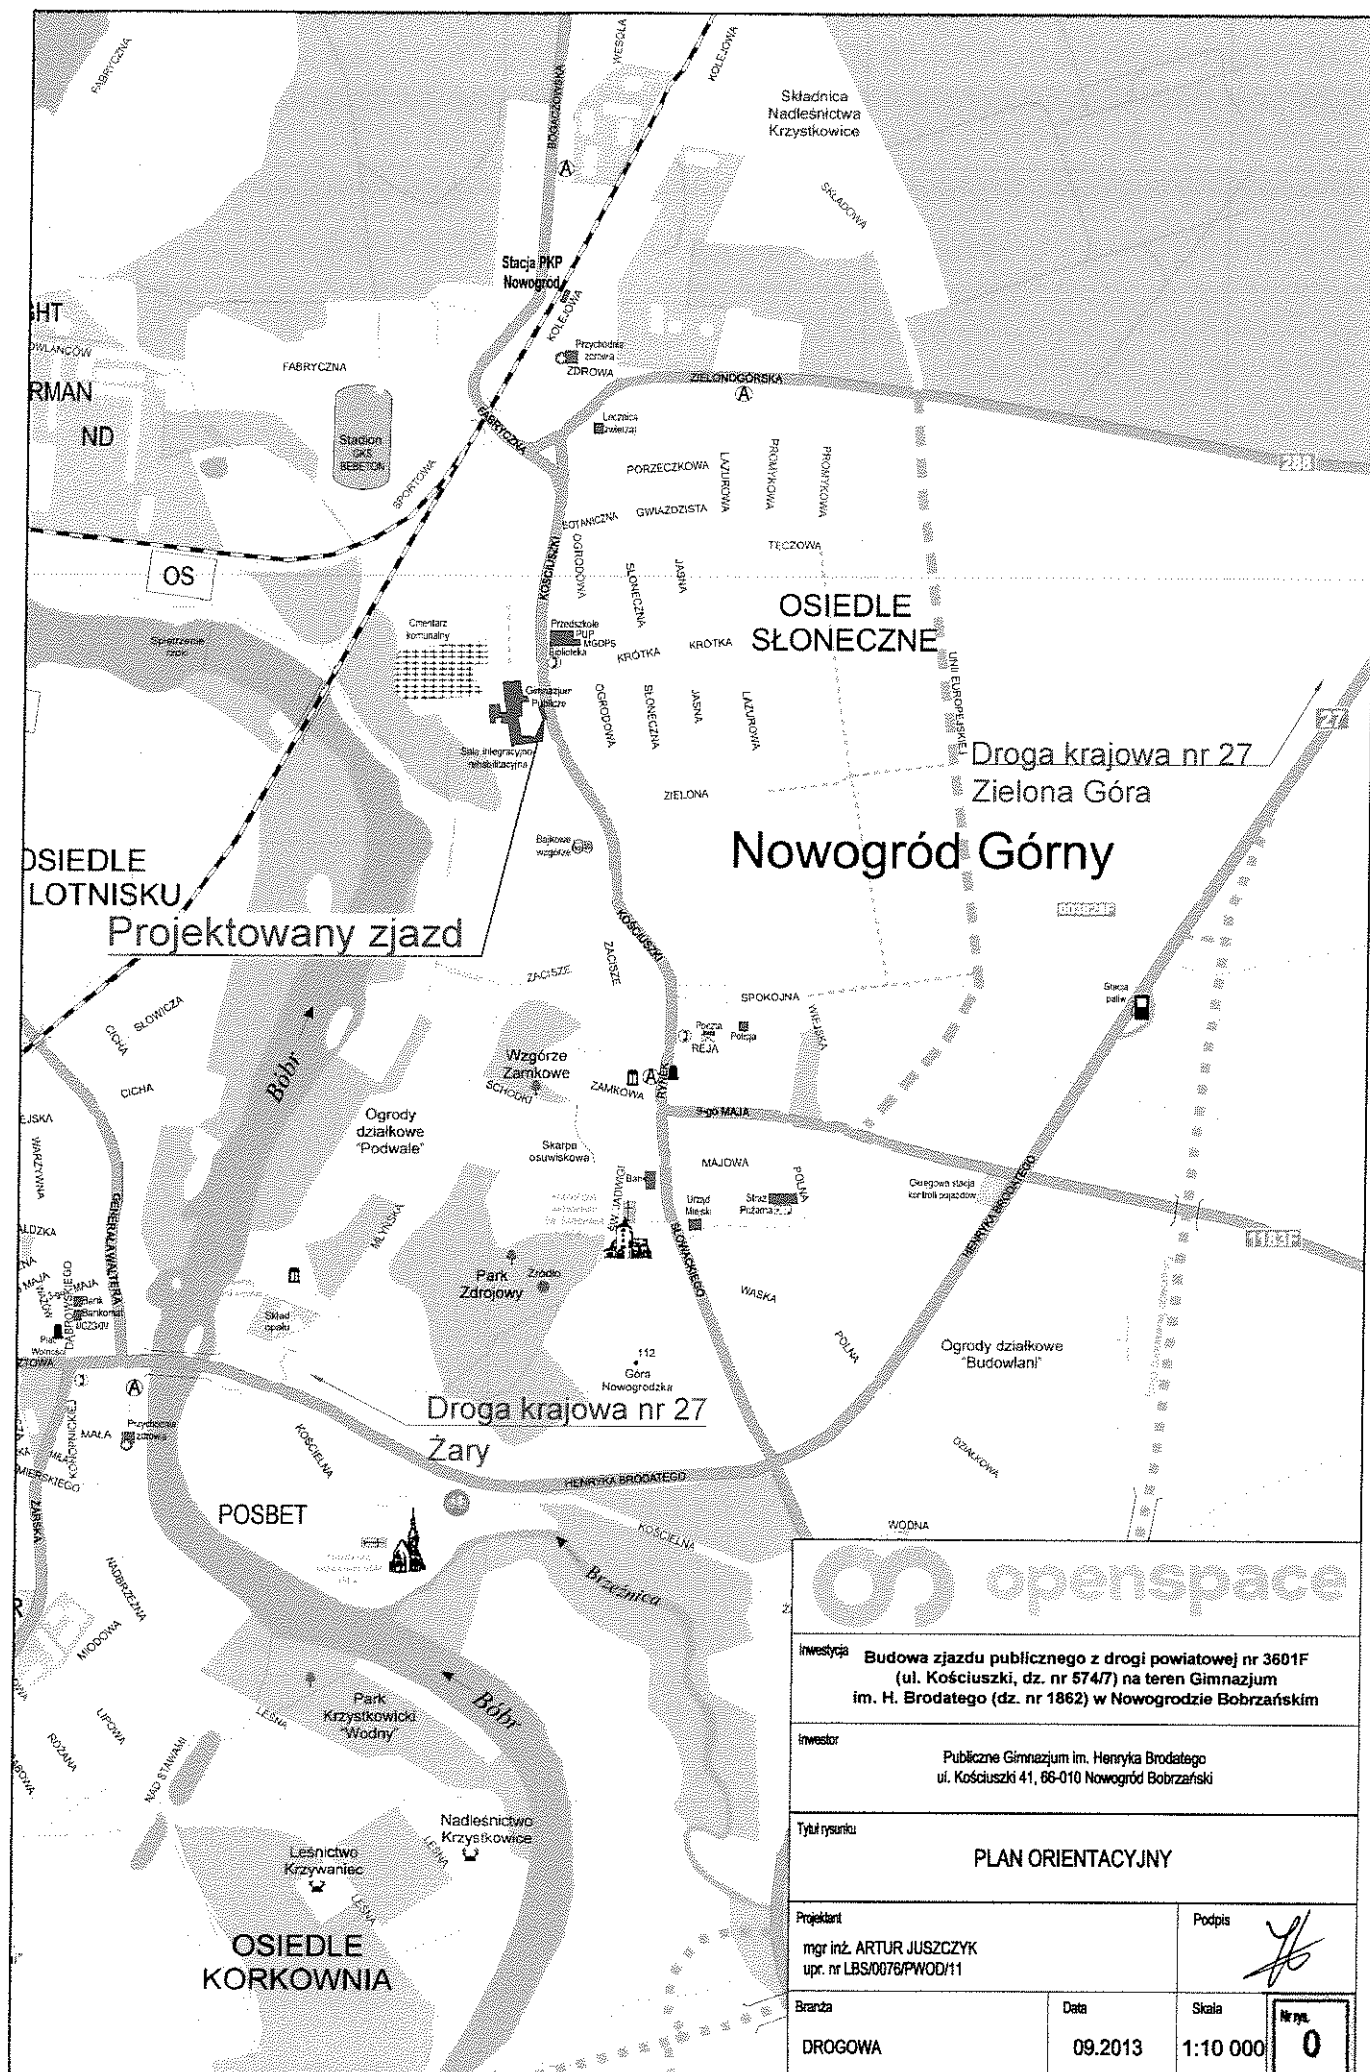

 openspace			
Inwestycja Budowa zjazdu publicznego z drogi powiatowej nr 3601F (ul. Kościuszki, dz. nr 574/7) na teren Gimnazjum im. H. Brodatego (dz. nr 1862) w Nowogrodzie Bobrzańskim			
Inwestor Publiczne Gimnazjum im. Henryka Brodatego ul. Kościuszki 41, 66-010 Nowogród Bobrzański			
Tytuł rysunku PLAN ORIENTACYJNY			
Projektant mgr inż. ARTUR JUSZCZYK upr. nr LBS/0076/PWOD/11		Podpis 	
Branda DROGOWA	Data 09.2013	Skala 1:10 000	Nr rys. 0

**MAPA DO CELÓW PROJEKTOWYCH
OBIEKT „GIMNAZJUM” - UL. KOŚCIUSZKI
SKALA 1:500**

województwo: lubuskie powiat: zielonogórski
gmina: Nowogród Bobrzański obręb: Nowogród Bobrzański (1)

Układ współrzędnych płaskich : 2000
Układ wysokościowy: Kronsztadt 86

KERG 1499-24/2013
DZ. 1112/2013


Opracowana na podstawie mapy sył-wys w skali 1:500 sekcja 5.164.23.16.2.3, 4.1 oraz pomiaru uzupełniającego wykonanego przez MATPOL ups w kwietniu 2013 r.

Nie wyklucza się istnienia w terenie również uzbrojenia, o którym brak było informacji branżowych i nie zostało odnalezione w czasie inwentaryzacji geodezyjnej. Nie badano informacji o służebnościach gruntowych mających wpływ na zagospodarowanie gruntów, zlokalizowanych w granicach projektowanej inwestycji. Granice działek zostały przyjęte według stanu prawnego.

Oznaczenie granic obszaru, który był przedmiotem aktualizacji: — — — — —

Dla terenu objętego mapą do celów projektowych nie ma projektowanych sieci zgłoszonych do ZUD.

Wykonawca roboty :

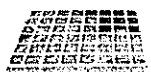

MATPOL
GEODEZJA

MATPOL ups Mateusz Bińczycki
ul. Powstańców Warszawy 16/35
65-807 Zielona Góra

GEODETA UPRAWNIONY

mgr inż. *Grzegorz Bińczycki*
Podpis i pieczęć
upr. zawodowa nr 015


Zielona Góra dn. 05-04-2013

Powiatowy Ośrodek Dokumentacji Geodezyjnej i Kartograficznej w Zielonej Górze

W obszarze oznaczonym linią *Miniony teren* dokonano aktualizacji treści mapy zasadniczej. Dokumenty z pomiaru uzupełniającego przyjęto do zasobu powiatowego w dniu *16.04.2013* i zaewidencjonowano pod nr. *1009-24/2013*. Niniejsza mapa może służyć do celów projektowych. Projektowane obiekty budowlane wymagające pozwolenia na budowę podlegają wytyczeniu i inwentaryzacji powykonawczej przez jednostki uprawnione do wykonywania prac geodezyjnych.

Starosta
16.04.2013
(niepieczęć i data)

Grzegorz Bińczycki
St. Geodeta Powiatowego Ośrodka Dokumentacji Geodezyjnej i Kartograficznej w Zielonej Górze

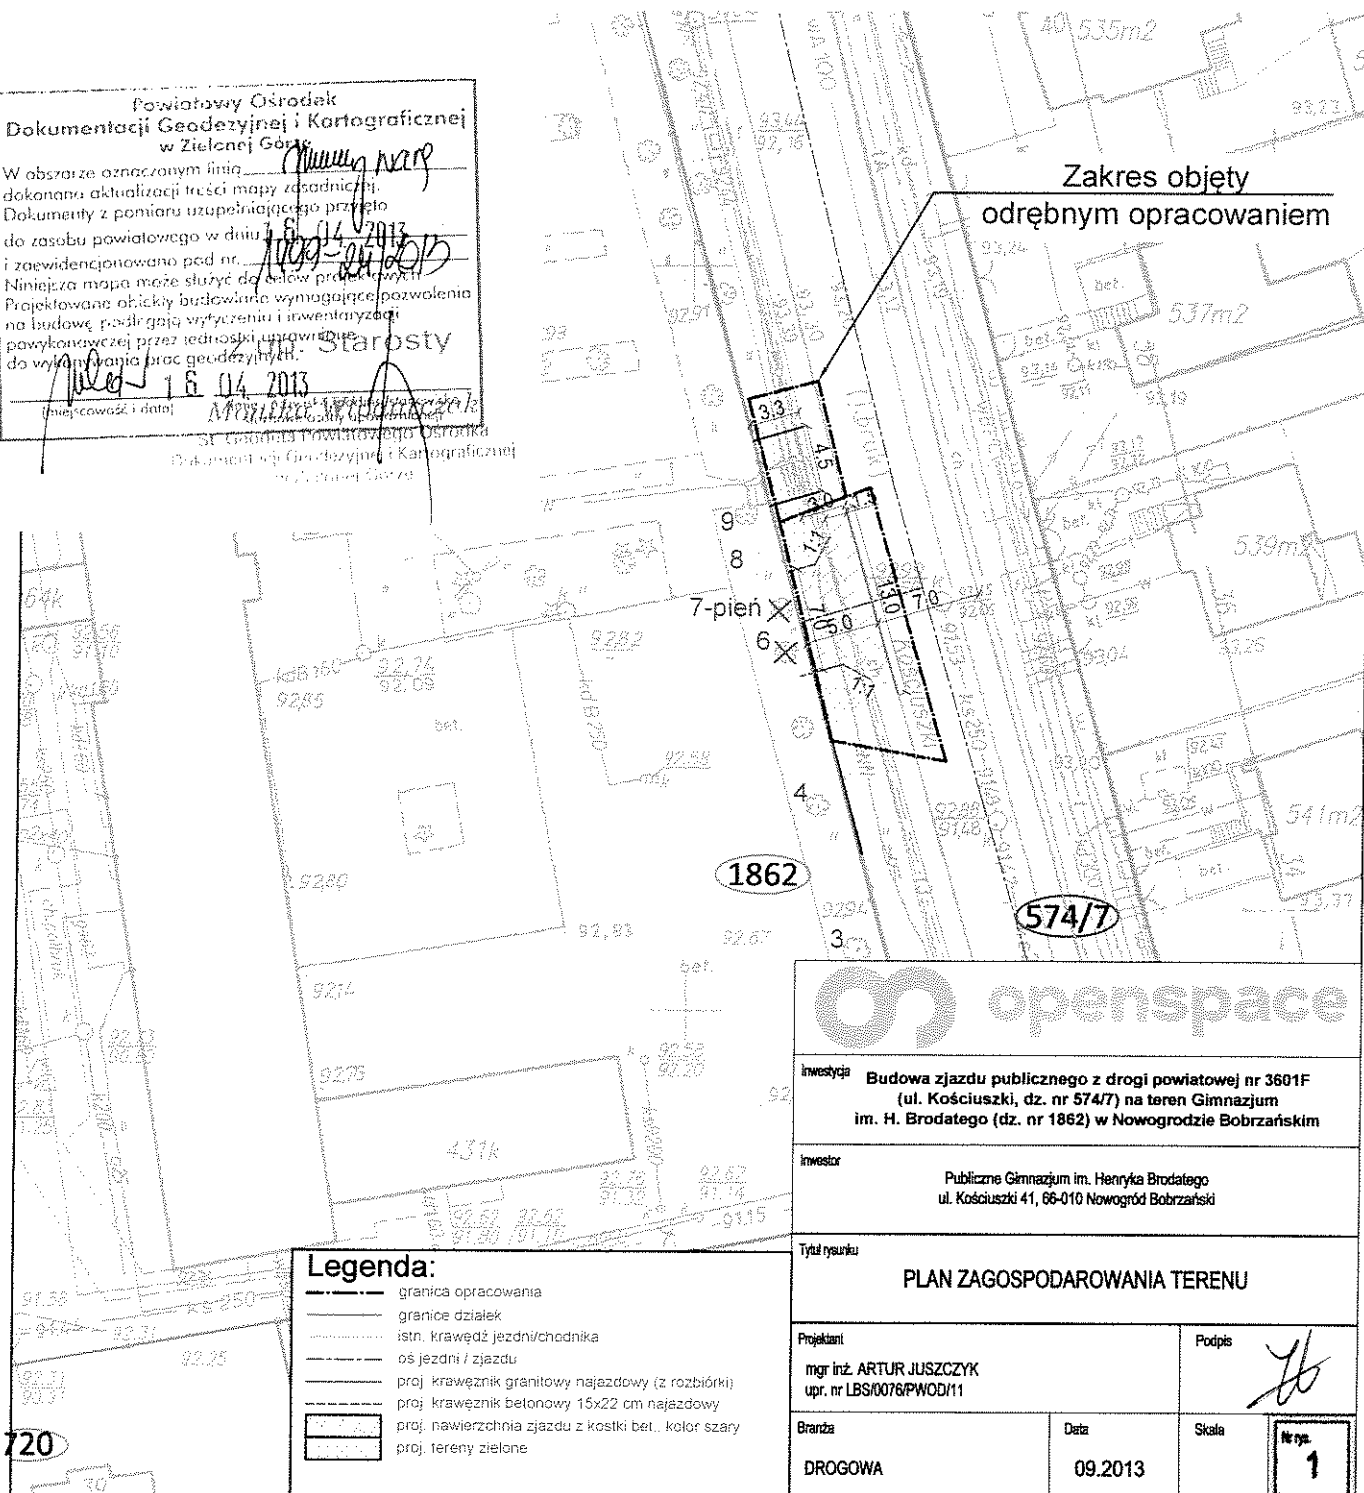

openspace

inwestycja **Budowa zjazdu publicznego z drogi powiatowej nr 3601F (ul. Kościuszki, dz. nr 574/7) na teren Gimnazjum im. H. Brodatego (dz. nr 1862) w Nowogrodzie Bobrzańskim**

inwestor **Publiczne Gimnazjum im. Henryka Brodatego ul. Kościuszki 41, 66-010 Nowogród Bobrzański**

Tytuł rysunku **PLAN ZAGOSPODAROWANIA TERENU**

Projektant **mgr inż. ARTUR JUSZCZYK upr. nr LBS/0076/PWOD/11**

Podpis *[Signature]*

Branda **DROGOWA**

Data **09.2013**

Skala **1**

INFORMACJA DO PLANU BEZPIECZEŃSTWA I OCHRONY ZDROWIA

INWESTYCJA:

**Budowa zjazdu publicznego z drogi powiatowej nr 3601F (ul. Kościuszki, dz. nr 574/7)
na teren Gimnazjum im. H. Brodatego (dz. nr 1862) w Nowogrodzie Bobrzańskim**

DZIAŁKI:


Obręb Nowogród Bobrzański 1 - działka nr 574/7.

INWESTOR:

**Publiczne Gimnazjum im. Henryka Brodatego
ul. Kościuszki 41
66-010 Nowogród Bobrzański**

PROJEKT:

**OPEN SPACE pracownia architektoniczna
Gruszecka-Nowicka Klaudia
65-204 Zielona Góra, ul. Piaskowa 11/12
tel. 501 508 650, open-space@wp.pl**

	Imię i Nazwisko	Uprawnienia	Data Podpis
Projektant branży drogowej:	mgr inż. Artur Juszczyk	upr. nr LBS/0076/PWOD/11 w specj.drogowej	09.2013 

Zielona Góra, wrzesień 2013 r.

**Zakres robót dla całego zamierzenia budowlanego
oraz kolejność realizacji poszczególnych obiektów.**

Kierownik budowy jest zobowiązany sporządzić przed rozpoczęciem budowy plan bezpieczeństwa i ochrony zdrowia, uwzględniając specyfikę planowanej inwestycji i warunki prowadzenia robót budowlanych. W planie należy uwzględnić specyfikę prowadzenia robót budowlanych, które stwarzają szczególnie wysokie ryzyko powstania zagrożenia bezpieczeństwa i zdrowia ludzi, a w szczególności przysypania ziemią lub upadku z wysokości:

- przy wykonywaniu robót w pobliżu czynnych linii komunikacyjnych,
- ruch ciężkich pojazdów po terenie budowy: koparki, samochody ciężarowe, spychacze, równiarki, walce.

Wskazanie dotyczące przewidywanych zagrożeń występujących podczas realizacji robót budowlanych, określające skalę i rodzaje zagrożeń oraz miejsce i czas ich wystąpienia.

Rozpoczęcie robót należy poprzedzić sprawdzeniem czy zostały przez geodetę namierzone urządzenia podziemne.

Szczególną uwagę należy zachować przy wykonywaniu robót ziemnych przy zagęszczaniu gruntu i warstw podbudowy.

**Wskazanie sposobu prowadzenia instruktażu pracowników
przed przystąpieniem do realizacji robót szczególnie niebezpiecznych.**

Przed przystąpieniem do wykonywania robót każdy pracownik winien być przeszkolony zakresie bhp. Przed rozpoczęciem robót należy szczegółowo zapoznać się z dokumentacją budowlaną zwracając uwagę na warunki wydane w uzgodnieniach, zachowując wytyczne wykonawstwa i odbioru robót; całość prac należy wykonać zgodnie z warunkami technicznymi wykonawstwa i odbioru robót budowlano-montażowych, przepisami bhp i p.poż. oraz warunkami zawartymi w przepisach prawa.

Przygotowany plan bezpieczeństwa i ochrony zdrowia należy opracować zgodnie z Rozporządzeniem Ministra Infrastruktury z dnia 23 czerwca 2003 r. w sprawie informacji dotyczącej bezpieczeństwa i ochrony zdrowia oraz planu bezpieczeństwa i ochrony zdrowia.

mgr inż. Artur Juszczyk
uprawnienia budowlane do projektowania
i kierowania robotami budowlanymi
bez ograniczeń w specyfiki drogowej
nr ewid.: LB/0076/PWOD/11

PROJEKT
ARCHITEKTONICZNO-BUDOWLANY

OPIS TECHNICZNY

BUDOWA ZJAZDU PUBLICZNEGO Z DROGI POWIATOWEJ NR 3601F (UL. KOŚCIUSZKI, DZ. NR 574/7) NA TEREN GIMNAZJUM IM. H. BRODATEGO (DZ. NR 1862) W NOWOGRODZIE BOBRZAŃSKIM

1. DANE PODSTAWOWE

Inwestor:

Publiczne Gimnazjum im. Henryka Brodatego

ul. Kościuszki 41

66-010 Nowogród Bobrzański

2. PODSTAWA OPRACOWANIA

- Umowa z Inwestorem.

3. MATERIAŁY WYJŚCIOWE

- Mapa sytuacyjno-wysokościowa do celów projektowych wraz z uzbrojeniem terenu w skali 1:500 zarejestrowana w Powiatowym Ośrodku Dokumentacji Geodezyjnej i Kartograficznej w Zielonej Górze pod nr KERG: 1499-24/2013 wykonana przez Biuro Usług Geodezyjnych „MATPOL” Mateusz Bińczycki z Zielonej Góry.
- Inwentaryzacja i pomiary uzupełniające.
- Ustawa z dnia 07 lipca 1994 r. Prawo budowlane (Dz. U. nr 243, poz. 1623 z 2010 r. z późniejszymi zmianami).
- Ustawa z dnia 21 marca 1985r. o drogach publicznych (Dz. U. nr 19, poz. 115 z 2007 r. z późniejszymi zmianami).
- Ustawa z dnia 20 czerwca 1997r. Prawo o ruchu drogowym (Dz. U. nr 108, poz. 908 z 2005 r z późniejszymi zmianami).
- Rozporządzenie Ministra Transportu i Gospodarki Morskiej z dnia 2 marca 1999 r. w sprawie warunków technicznych, jakim powinny odpowiadać drogi publiczne i ich usytuowanie (Dz. U. nr 43, poz. 430 z 1999 r. z późniejszymi zmianami).
- Rozporządzenie Ministra Infrastruktury z dnia 23 czerwca 2003 r. w sprawie informacji dotyczącej bezpieczeństwa i ochrony zdrowia oraz planu bezpieczeństwa i ochrony zdrowia (Dz. U. nr 120 poz. 1126 z 2003 r.).
- Decyzje, pozwolenia, uzgodnienia i opinie administracyjne.

4. CEL I ZAKRES OPRACOWANIA

Celem opracowania jest zapewnienie dojazdu z drogi powiatowej nr 3601F (ulicy Kościuszki) na działkę Inwestora, tj. działkę numer 1862.

5. OPIS STANU ISTNIEJACEGO

Teren projektowanej inwestycji zlokalizowany jest w północnej części miasta Nowogród Bobrzański.

W miejscu, w którym przewidziano zjazd na działkę Inwestora, znajduje się chodnik z kostki betonowej (płyty 50x50 cm) szerokości 1,50 m.

6. OPIS PROJEKTOWANYCH ROZWIĄZAŃ

Projektowany zjazd posiada szerokość 7,00 m. Przecięcie krawędzi nawierzchni zjazdu i drogi wykonano skosem 1:1. W miejscu połączenia nawierzchni ulicy Kościuszki z projektowanym zjazdem zastosowano krawężnik granitowy wtopiony uzyskany z rozbiórki na ławie betonowej.

Na podstawie Rozporządzenia Ministra Transportu i Gospodarki Morskiej z dnia 2 marca 1999r. w sprawie warunków technicznych, jakim powinny odpowiadać drogi publiczne i ich usytuowanie przyjęto następującą konstrukcję proj. nawierzchni zjazdu:

- warstwa wzmacniająca podłoże z gruntu stabilizowanego cementem o $R_m = 1,5 \text{ MPa}$, gr. 10cm,
- podbudowa z betonu cementowego C 16/20, gr. 20 cm,
- podsypka cementowo - piaskowa (1:6), gr. 3 cm,
- warstwa ścieralna z kostki betonowej gr. 8 cm.

7. ODWODNIENIE

Odwodnienie projektowanego zjazdu odbywać się będzie w sposób powierzchniowy, za pomocą spadków poprzecznych i podłużnych w przyległy teren.

8. URZĄDZENIA I SIECI OBCE

W obszarze planowanej inwestycji znajdują się:

- linia elektroenergetyczna zasilania oświetlenia ulicznego,
- linia telekomunikacyjna.

9. UWAGI KOŃCOWE

W rejonie robót ziemnych należy zachować szczególną ostrożność z uwagi na możliwość uszkodzenia istniejącego uzbrojenia, bądź to możliwości występowania nie zewidencjonowanego uzbrojenia podziemnego.

Przed rozpoczęciem realizacji inwestycji, jak i w trakcie jej wykonywania należy stosować się do obowiązującego prawa, przepisów BHP, zasad sztuki budowlanej oraz innych obowiązujących przepisów, regulacji i zaleceń, w szczególności określonych w uzgodnieniach.

Opracował:

mgr inż. Artur Juszczak

**MAPA DO CELÓW PROJEKTOWYCH
OBIEKT „GIMNAZIUM” - UL. KOŚCIUSZKI
SKALA 1:500**

województwo: lubuskie
gmina: **Nowogród Bobrzański**

powiat: zielonogórski
obręb: **Nowogród Bobrzański (1)**

Układ współrzędnych płaskich : 2000
Układ wysokościowy: **Kronstadt 86**

KERG 1499-24/2013
DZ. 1112/2013

Opracowana na podstawie mapy syl-wys w skali 1:500 sekcja 5.164.23.16.2.3, 4.1 oraz pomiaru uzupełniającego wykonanego przez MATPOL ups w kwietniu 2013 r.

Nie wyklucza się istnienia w terenie również uzbrojenia, o którym brak było informacji branżowych i nie zostało odnalezione w czasie inwentaryzacji geodezyjnej.


Nie badano informacji o służebnościach gruntowych mających wpływ na zagospodarowanie gruntów, zlokalizowanych w granicach projektowanej inwestycji.

Granice działek zostały przyjęte według stanu prawnego.

Oznaczenie granic obszaru, który był przedmiotem aktualizacji: — — —

Dla terenu objętego mapą do celów projektowych nie ma projektowanych sieci zgłoszonych do ZUD.

Wykonawca roboty :

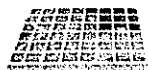

MATPOL
G E O D E Z J A

MATPOL ups Mateusz Bińczycki
ul. Powstańców Warszawy 16/35
65-807 Zielona Góra

GEODETA UPRAWNIONY

mgr inż. *Grzegorz Bińczycki*
Podpis i pieczęć
upr. zawodowa nr 275


Zielona Góra dn. 05-04-2013

**Powiatowy Ośrodek
Dokumentacji Geodezyjnej i Kartograficznej
w Zielonej Górze**

W obszarze oznaczonym linią _____
dokonana aktualizacji treści mapy zasadniczej.
Dokumenty z pomiaru uzupełniającego przyjęto
do zasobu powiatowego w dniu 16.04.2013
i zaewidencjonowano pod nr. 1499-24/2013
Niniejsza mapa może służyć do celów projektowych.
Projektowane obiekty budowlane wymagające pozwolenia
na budowę, podlegają wytyczeniu i inwentaryzacji
powykonanej przez techników uprawnionych
do wykonywania prac geodezyjnych.

up: Starosta
16.04.2013

(miejscowość i data) *Mateusz Bińczycki*
mgr inż. *Grzegorz Bińczycki*
Dokumentacja Geodezyjna i Kartograficzna
w Zielonej Górze

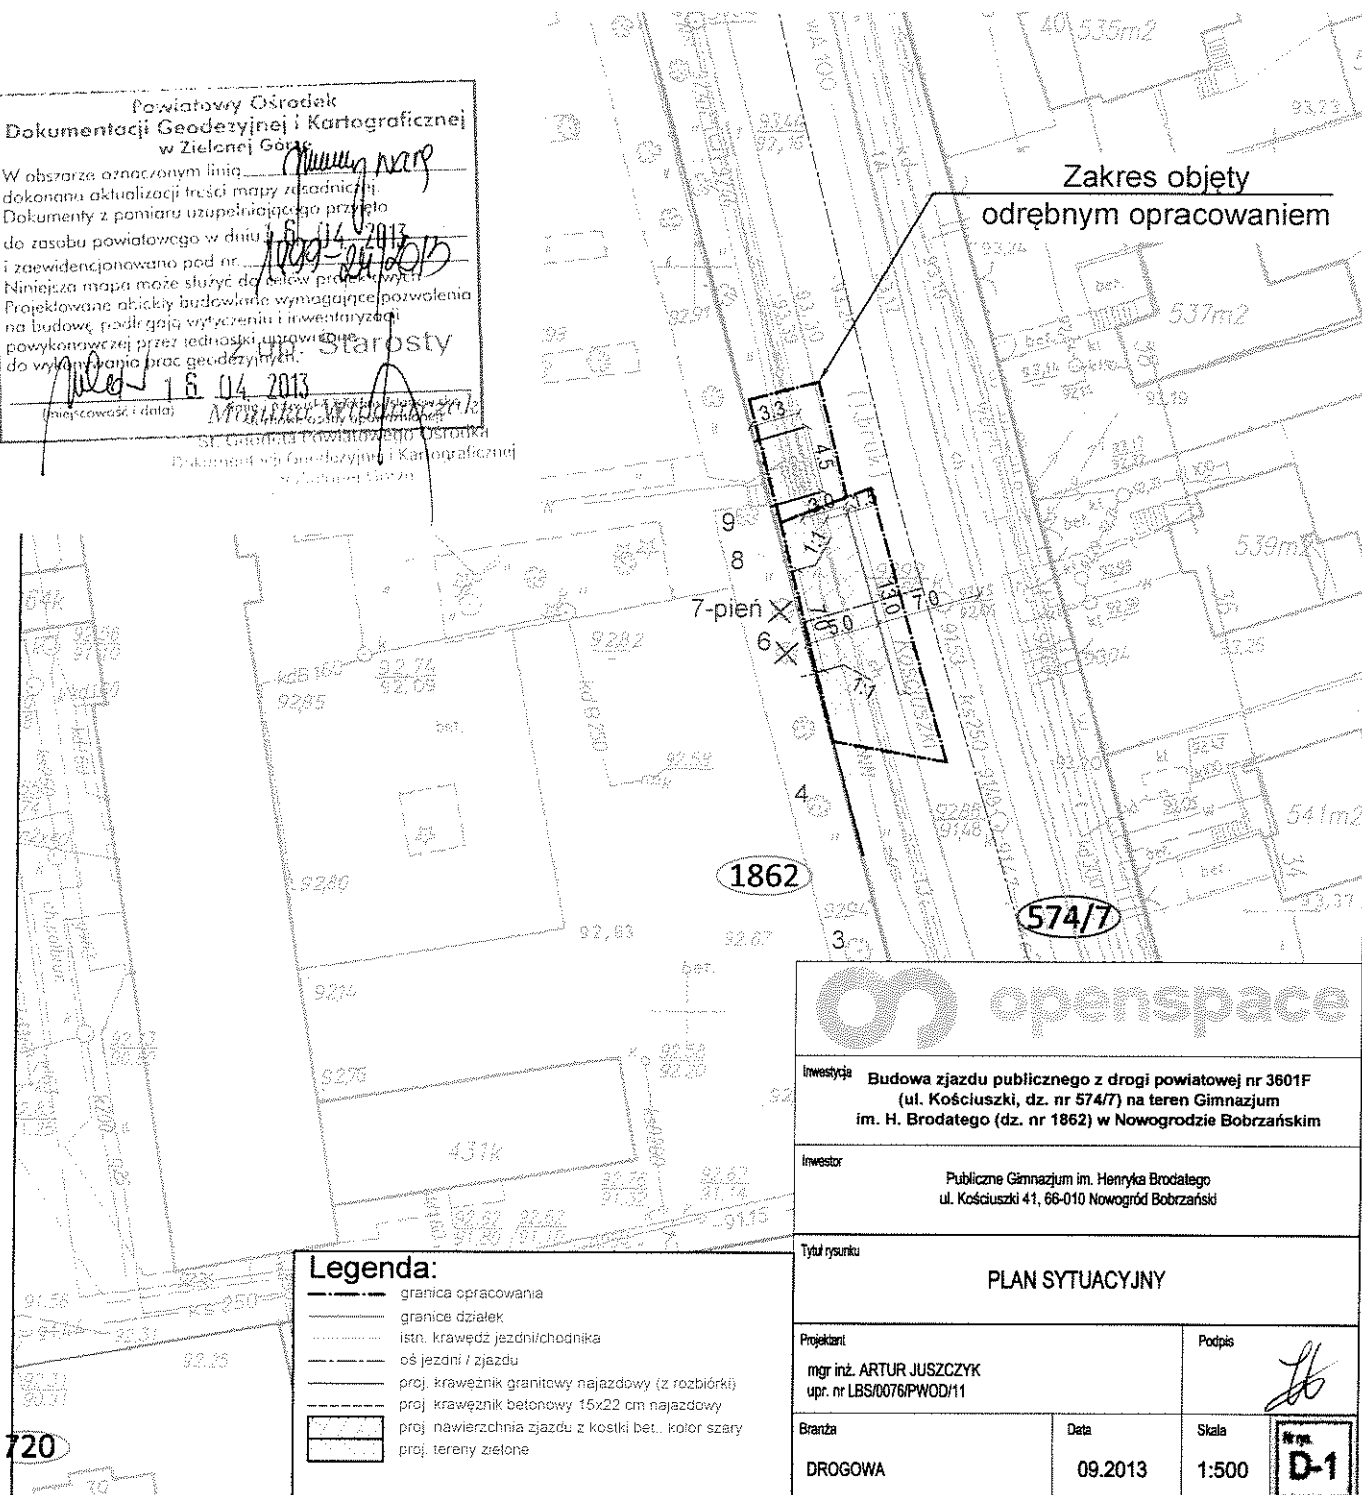

openspace

Inwestycja: **Budowa zjazdu publicznego z drogi powiatowej nr 3601F (ul. Kościuszki, dz. nr 574/7) na teren Gimnazjum im. H. Brodatego (dz. nr 1862) w Nowogrodzie Bobrzańskim**

Inwestor: **Publiczne Gimnazjum im. Henryka Brodatego ul. Kościuszki 41, 66-010 Nowogród Bobrzański**

Tytuł rysunku: **PLAN SYTUACYJNY**

Projektant: **mgr inż. ARTUR JUSZCZYK upr. nr LBS/0076/PWOD/11**

Podpis: *Artur Juszczyk*

Branża: **DROGOWA**


Data: **09.2013**

Skala: **1:500**

Wzrost: **D-1**

- Legenda:**
- granice opracowania
 - granice działek
 - istn. krawężnik jezdni/chodnika
 - oś jezdni / zjazdu
 - proj. krawężnik granitowy najazdowy (z rozbiórki)
 - proj. krawężnik betonowy 15x22 cm najazdowy
 - proj. nawierzchnia zjazdu z kostki bet., kolor szary
 - proj. tereny zielone


PRZEKRÓJ POPRZECZNY ZJAZDU

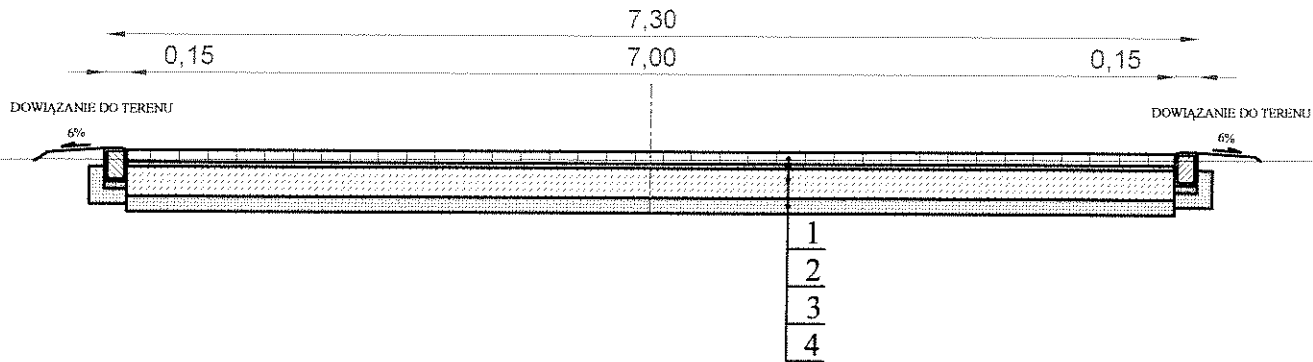

LEGENDA:

1. proj. nawierzchnia z kostki betonowej behaton, kol. szary, gr. 8cm,
2. proj. podsypka cementowo - piaskowa (1:6 / $R_m=2,5\text{MPa}$), gr. 3cm,
3. proj. podbudowa z betonu cementowego C 16/20, gr. 20 cm,
4. proj. warstwa gruntu stabilizowanego cementem o $R_m = 1,5\text{MPa}$, gr. 10cm,

PRZEKRÓJ PODŁOŻNY ZJAZDU

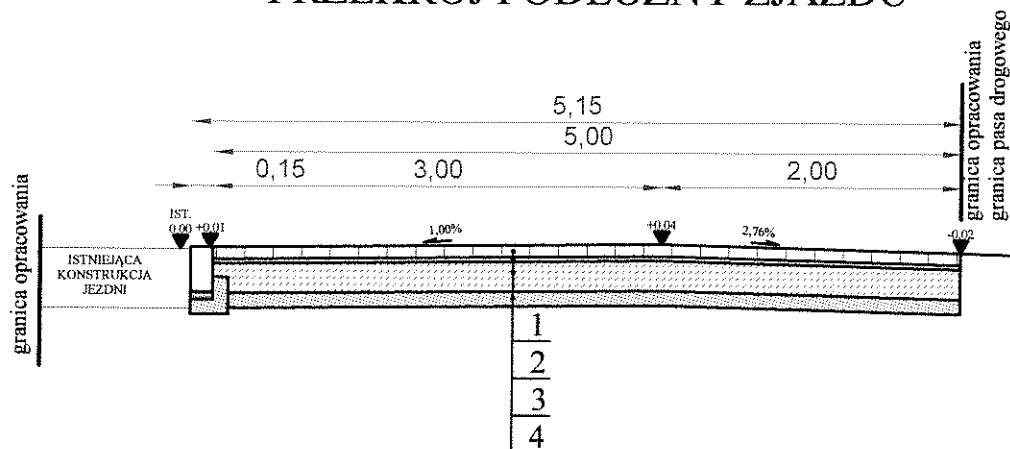

Inwestycja Budowa zjazdu publicznego z drogi powiatowej nr 3601F (ul. Kościuszki, dz. nr 574/7) na teren Gimnazjum im. H. Brodatego (dz. nr 1862) w Nowogrodzie Bobrzańskim			
Inwestor Publiczne Gimnazjum im. Henryka Brodatego ul. Kościuszki 41, 66-010 Nowogród Bobrzański			
Tytuł rysunku PRZEKROJE NORMALNE			
Projektant mgr inż. ARTUR JUSZCZYK upr. nr LBS/0076/PWOD/11			Podpis
Branch DROGOWA	Date 09.2013	Scale 1:500	Nr rys. D-2