


ROZWINIĘCIE PIŁKOCHWYTU 1 - 2 ; 3 - 4 1 : 100

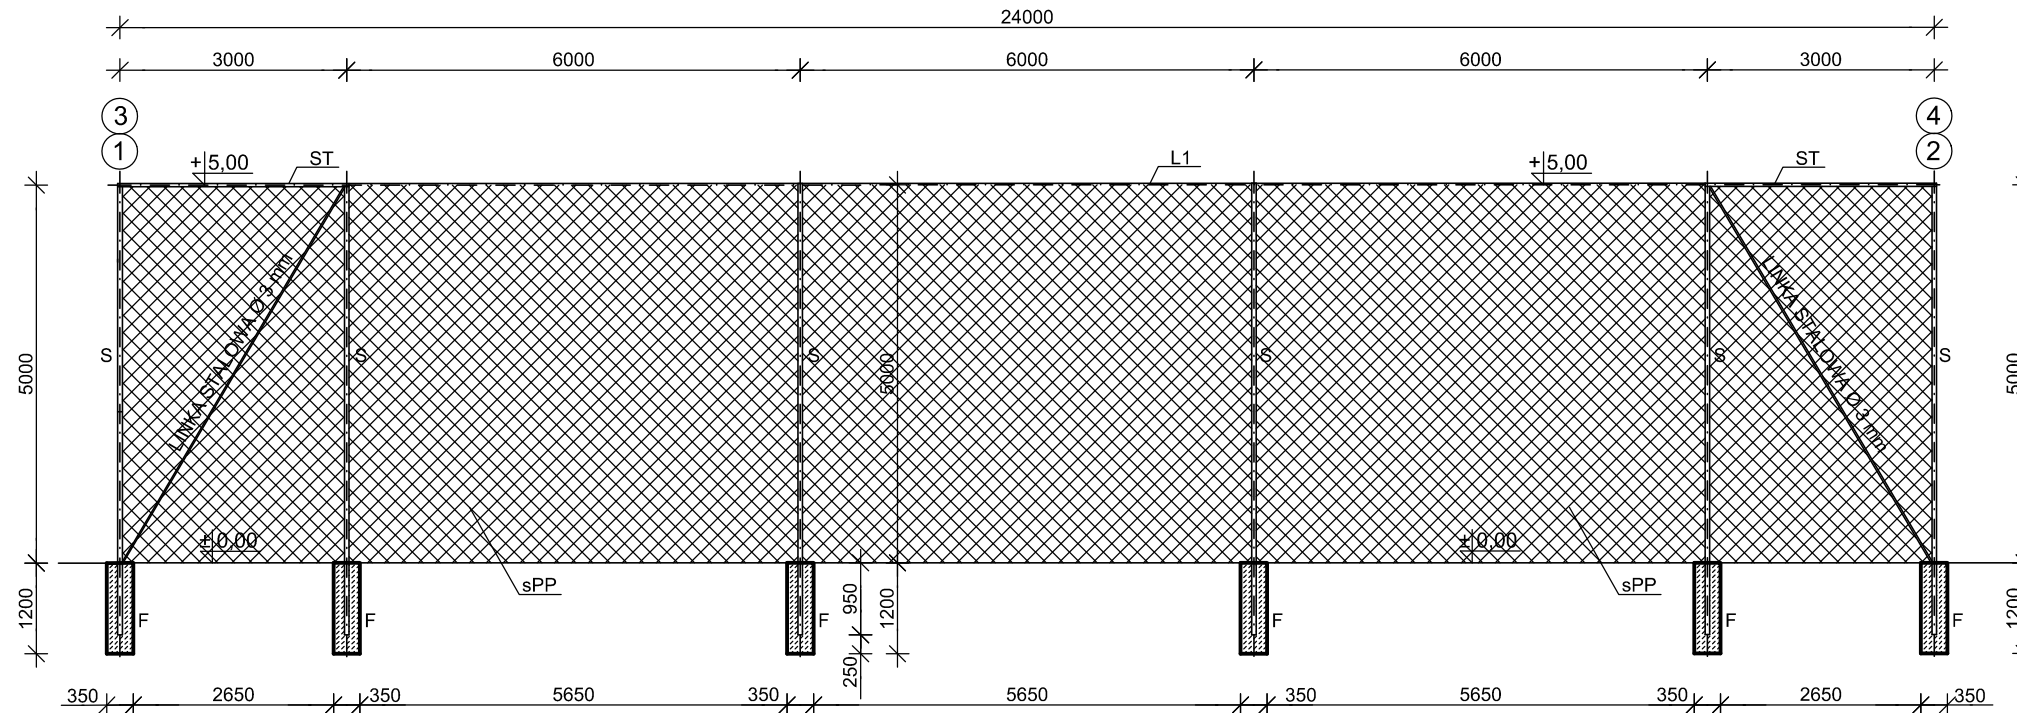

UWAGA:

- WSZYSTKIE WYMIARY NALEŻY SPRAWDZIĆ NA BUDOWIE
- WSZYSTKIE ROBOTY BUDOWLANE WINNY BYĆ PROWADZONE ZGODNIE ZE SZTUKĄ BUDOWLANĄ
- WYMIARY PODANO W mm
- SIATKA MONTOWANA OD STRONY BOISKA

DANE TECHNICZNE	
S	SŁUP STALOWY O PROFILU ZAMKNIĘTYM 2 mm/ 80 x 80 mm MALOWANY PROSZKOWO , KOLOR RAL 6005 - ZIELONY
F	STOPA FUNDAMENTOWA 35 x 35 x 120 cm Z BETONU C 16/20 (ALTERNATYWNIE W FORMIE WALCA W UZGODNIENIU Z INWESTOREM I WYKONAWCĄ)
L1	LINKA STALOWA 3 mm NIERDZEWNA ZAPIĘTA PO OBU STRONACH ZACISKAMI
L2	LINKA STALOWA W OTULINIE 4 mm MOCOWANA NA ŚRUBY Z OKIEM PO OBWODZIE PIŁKOCHWYTU
Ś1	ŚRUBA RZYMSKA DO NACIĄGANIA LIN STALOWYCH
ST	STĘŻENIE POZIOME ŁĄCZENIE 2 SKRAJNYCH SŁUPÓW NA DWÓCH STRONACH ŚCIANY PIŁKOCHWYTU Z PRĘTA 40 X 20 mm PRZYMOCOWANY DO OBEJMY
sPP	SIATKA POLIPROPYLENOWA O OZNACZENIU PP TYP SIATKI BAGAN . SIATKA STOSOWANA NA PIŁKOCHWYTY I OGRODZENIA BOISK O GRUBOŚCIACH 5 mm I OCZKACH 8 x 8 cm
Z	ZASŁEPKA PVC 80 x 80 mm WCISKANA W GÓRNĄ CZĘŚĆ SŁUPA

"Le-mur" BIURO USŁUG PROJEKTOWYCH
ul. Żytnia 7 65-368 Zielona Góra
tel. 603 895 410 email: le-mur@wp.pl

Nazwa zamierzenia budowlanego :	Boisko wielofunkcyjne		
Adres :	Niwiska, ul. Akacyjowa 1, dz. nr. 42/37, jed. ewid. 080905_5, Nowogród Bobrzański, obręb ewidencyjny 0013 Niwiska		
Branża:	Architektura		
Rysunek:	Rozwinięcie piłkochwytu 1 - 2 ; 3 - 4		
Projektant:	inż. Ewa Bosy	upr. nr. 128/79/Zg (&2.2.1; &2; &6.2; &6.3; &7)	DATA: 06.2022
Projektant:	inż. arch. inż. bud. lądowego Bożena Leple	upr. nr 7/83/Zg (&4.2; &6.3; &7)	SKALA: 1:100
			Nr rys.: 10