

**UCHWAŁA NR LXVI/589/2023
RADY MIEJSKIEJ NOWOGRODU BOBRZAŃSKIEGO**

z dnia 4 kwietnia 2023 r.

**w sprawie przystąpienia do sporządzenia miejscowego planu zagospodarowania przestrzennego terenu
w mieście Nowogród Bobrzański**

Na podstawie art. 18 ust. 2 pkt. 15 ustawy z dnia 8 marca 1990 r. o samorządzie gminnym (Dz. U. z 2023 r. poz. 40), art. 11 i art. 27 ustawy z dnia 27 marca 2003 r. o planowaniu i zagospodarowaniu przestrzennym (Dz. U. z 2022 r. poz. 503, 1846, 2185 i 2747), uchwala się, co następuje:

§ 1. Przystępuje się do sporządzenia miejscowego planu zagospodarowania przestrzennego terenu w mieście Nowogród Bobrzański, obręb 0001.

§ 2. Granice obszaru objętego projektem planu, o którym mowa w §1, przedstawione zostały w załączniku graficznym do niniejszej uchwały.


§ 3. Wykonanie uchwały powierza się Burmistrzowi Nowogrodu Bobrzańskiego.

§ 4. Uchwała wchodzi w życie z dniem podjęcia.

Przewodniczący Rady
Miejskiej

Tomasz Sawicki

Załącznik do uchwały Nr LXVI/589/2023
Rady Miejskiej Nowogrodu Bobrzańskiego
z dnia 4 kwietnia 2023 r.

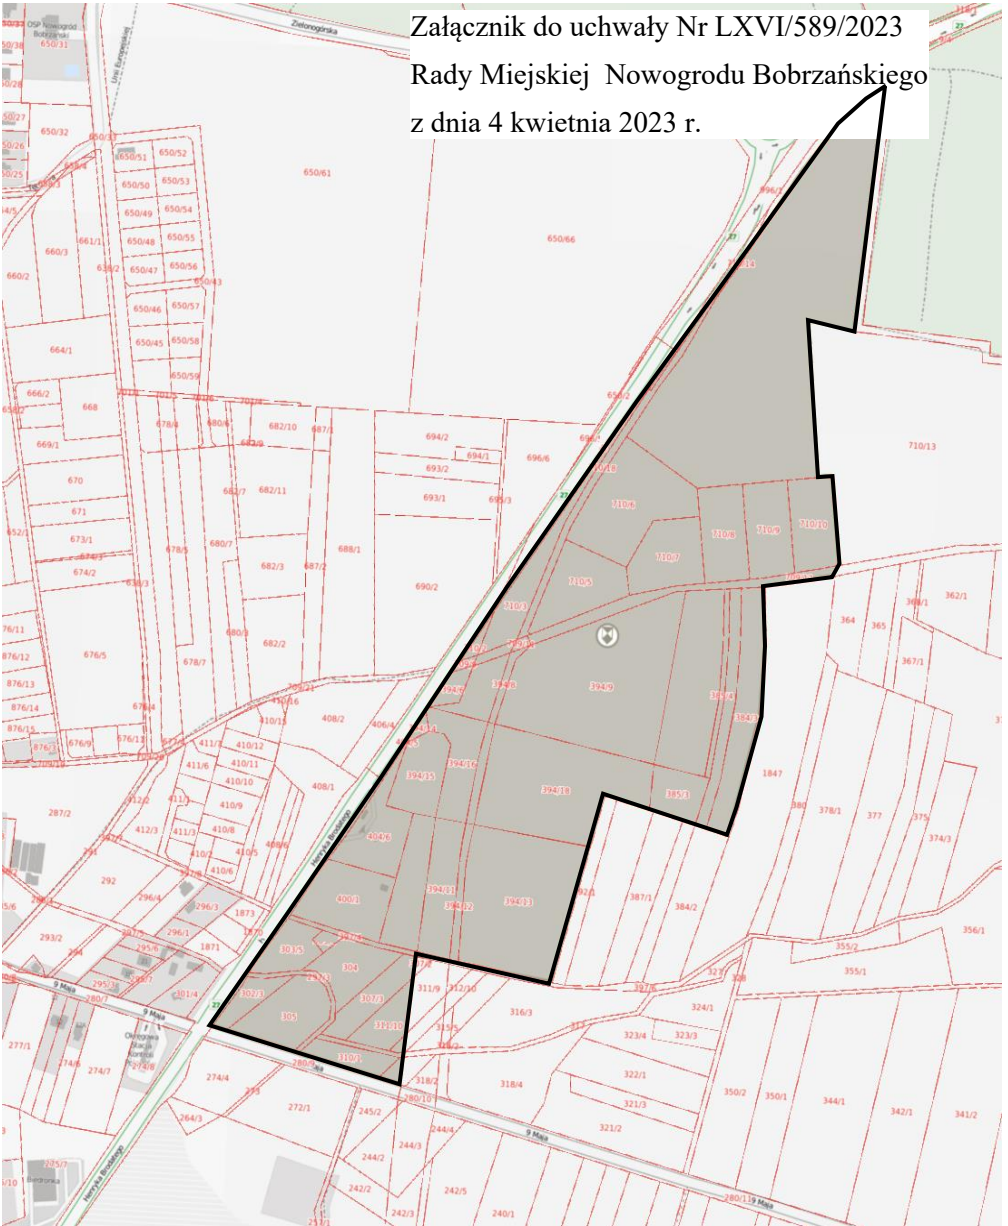

skala 1:8000