


# RZUT PARTERU

Drzwi do wymiany:  
 D1 - 130/200  
 D2 - 154/208

Okna do wymiany:  
 O1 - PCV - 269/218  
 O2 - PCV - 269/218 (z folią refleksyjną)

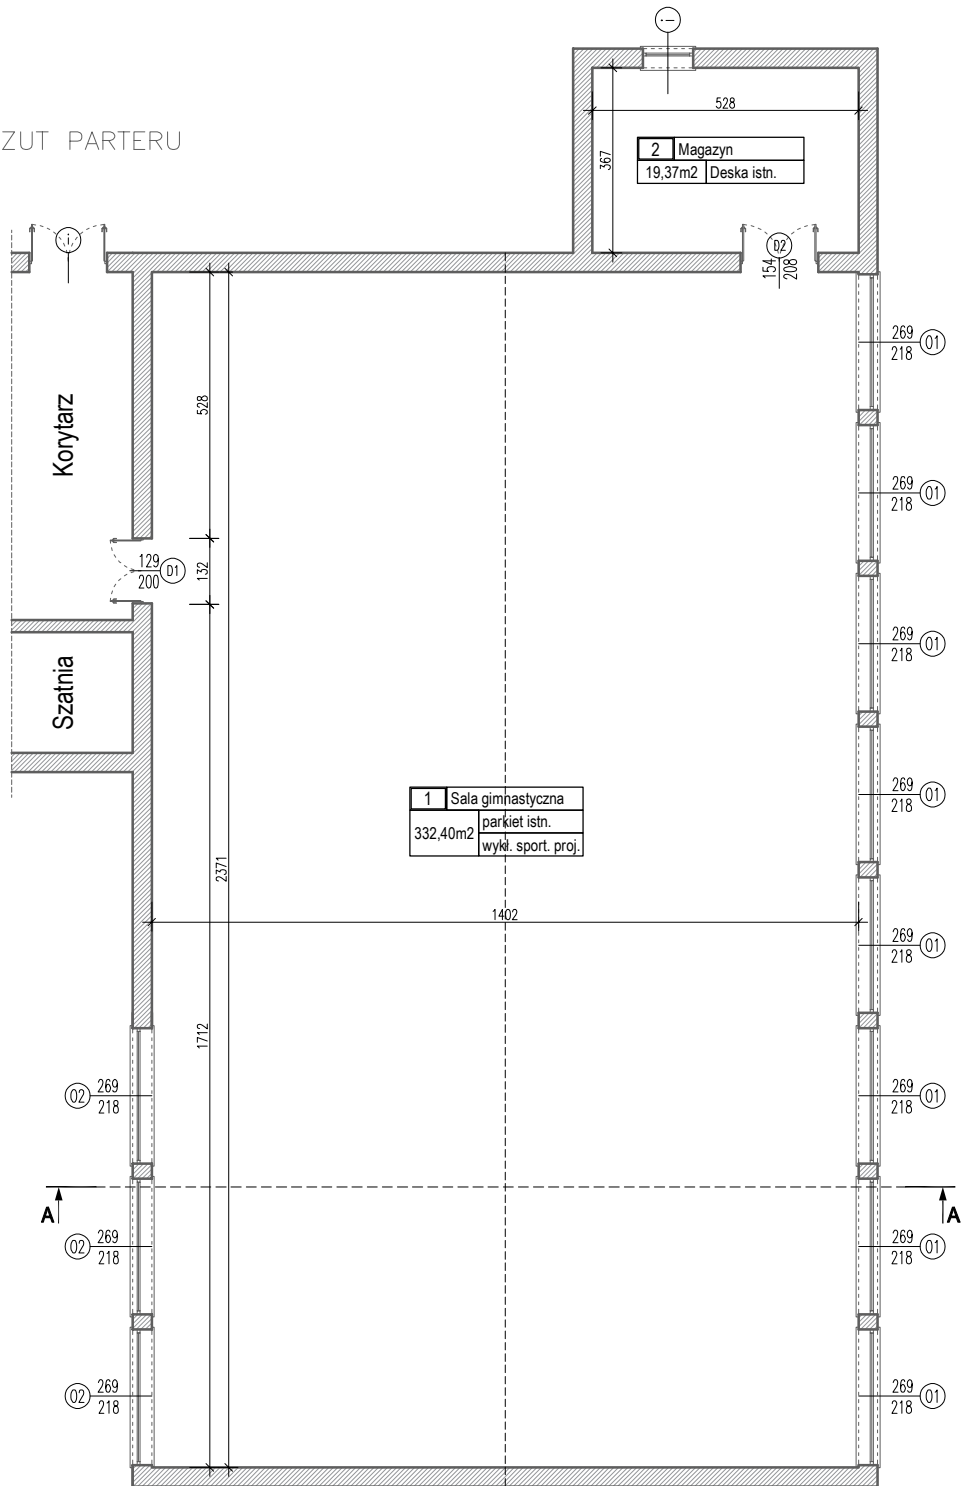

TREŚĆ RYSUNKU:		SKALA:
RZUT SALI GIMNASTYCZNEJ		1:150
PROJEKTANT	Karol Ewertowski	
SPECJALNOŚĆ	architektoniczno-budowlana	
NR UPR. PROJ.	82/82/ZG	