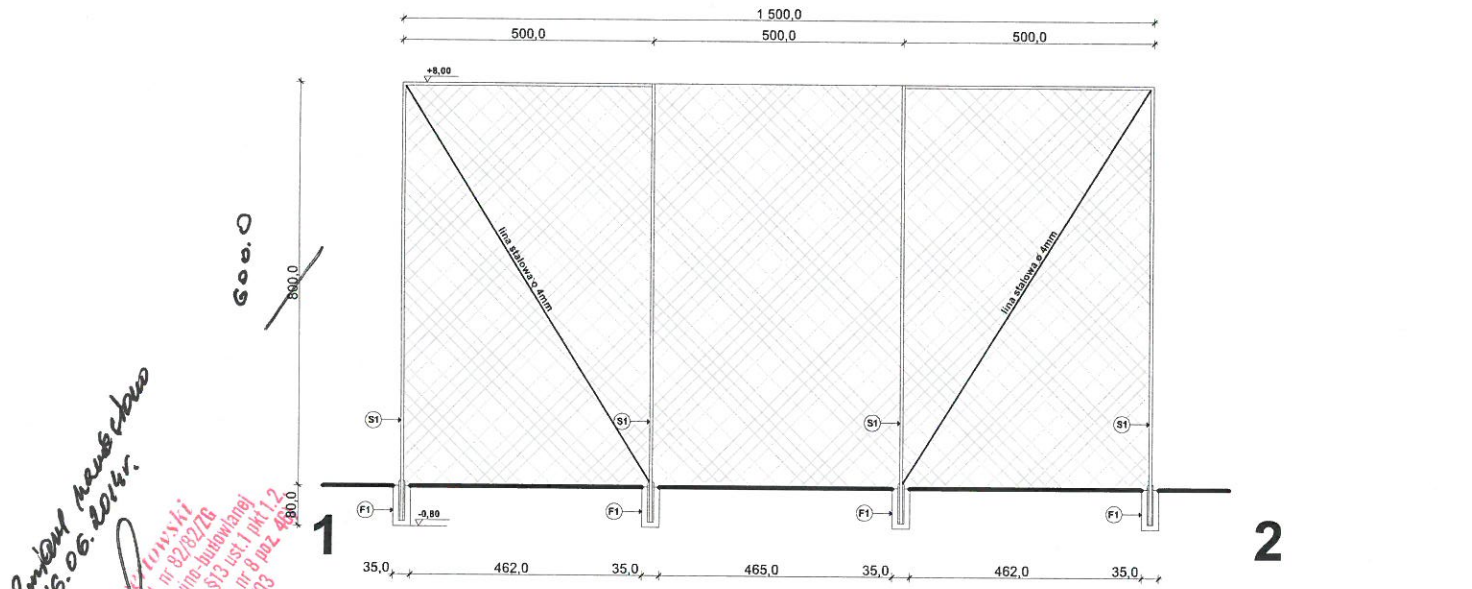

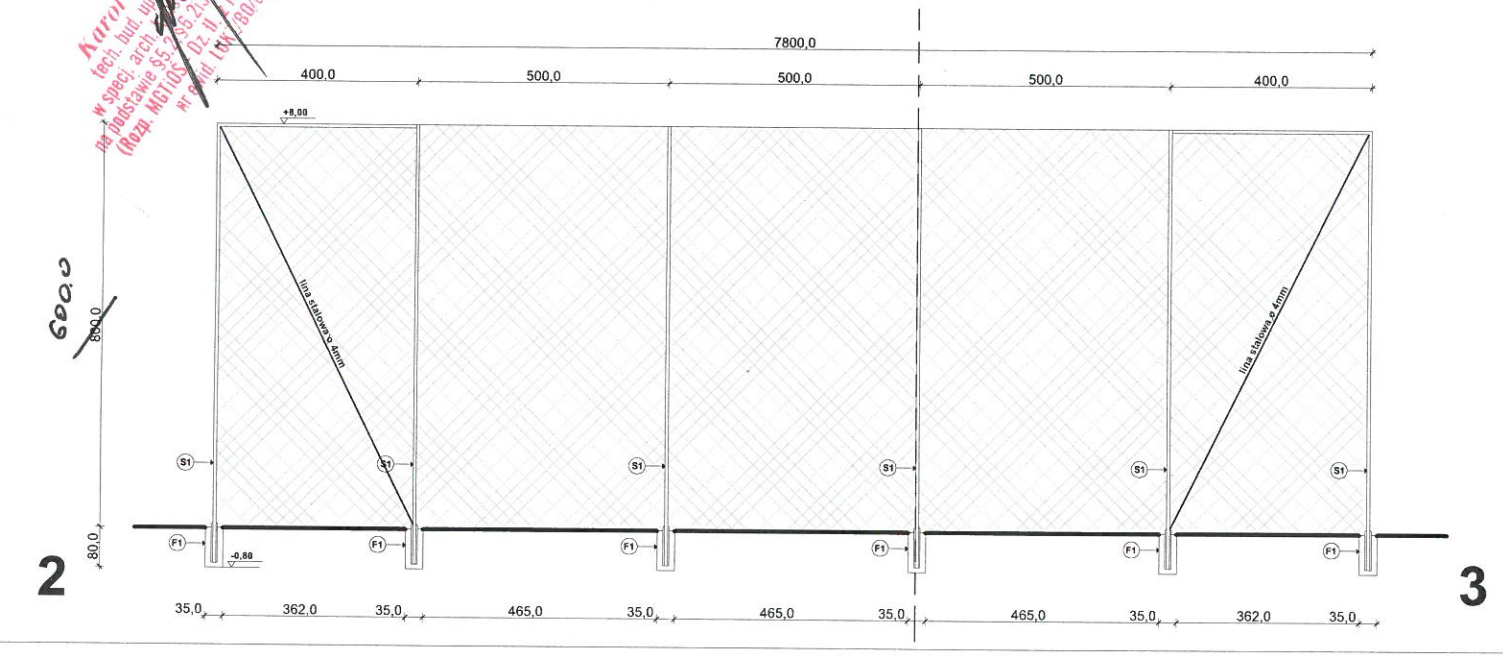

Zgodnie z pozwoleniem na budowę 16.06.2014r.

Karol Ewertowski
tech. bud. uprawn. bud. nr 82/82/Z6
w spec. arch. bez ograniczeń
na podstawie §5.2 i §5.2.3 rozp. rzeczoznawczo-budowlanej
(Rozp. MGiPiB z dnia 19/5 r. nr 8 poz. 49)
nr ewid. LDK/80/0126/03

Elementy piłkochwytu :

- (S1) - słup stalowy ø 60,2, malowanie chlorokauczukowe
- (F1) - prefabrykowana stopa fundamentowa z betonu B-20 1,2m głębokości, wymiar 35x35cm
- siatka polipropylenowa bezwęzłowa, oczko 8x8cm grubość splotu 5mm, kolor zielony
- liny stalowe podtrzymujące siatkę, ø 4mm z powłoką
- śruby rzymskie naciągowe
- karabińczyki do mocowania siatki z liną stalową

Uwaga:
Zachować głębokość stóp betonowych oraz parametry siatki Nie wolno łączyć siatki z słupami pośrednimi, jest to pomniejszenie objętości pola siatki i grozi szybszym zużyciem (przedarciem)

openspace

Inwestycja
Budowa boiska do siatkówki plaż., do mini piłki nożnej z piłkochwytem, wiaty, obiektów małej arch.wraz z ogrodzeniem oraz przebudowa drogi wewnętrznej
Dobroszów Wielki, dz. ewid. nr 159/4; gmina Nowogród Bobrzański

Inwestor
Gmina Nowogród Bobrzański
ul. Słowackiego 11, 66-010 Nowogród Bobrzński

Tytuł rysunku
PIŁKOCHWYT - WIDOK

Projektant
mgr inż. arch. Klaudia Gruszecka-Nowicka
upr. projektowa arch. LOIA/26/2008/GW

Architektura	Data 12.2013	Skala 1:100	Nr rys. 3