



Załącznik rysunek budynku z lokalizacją gniazd

Piwnica

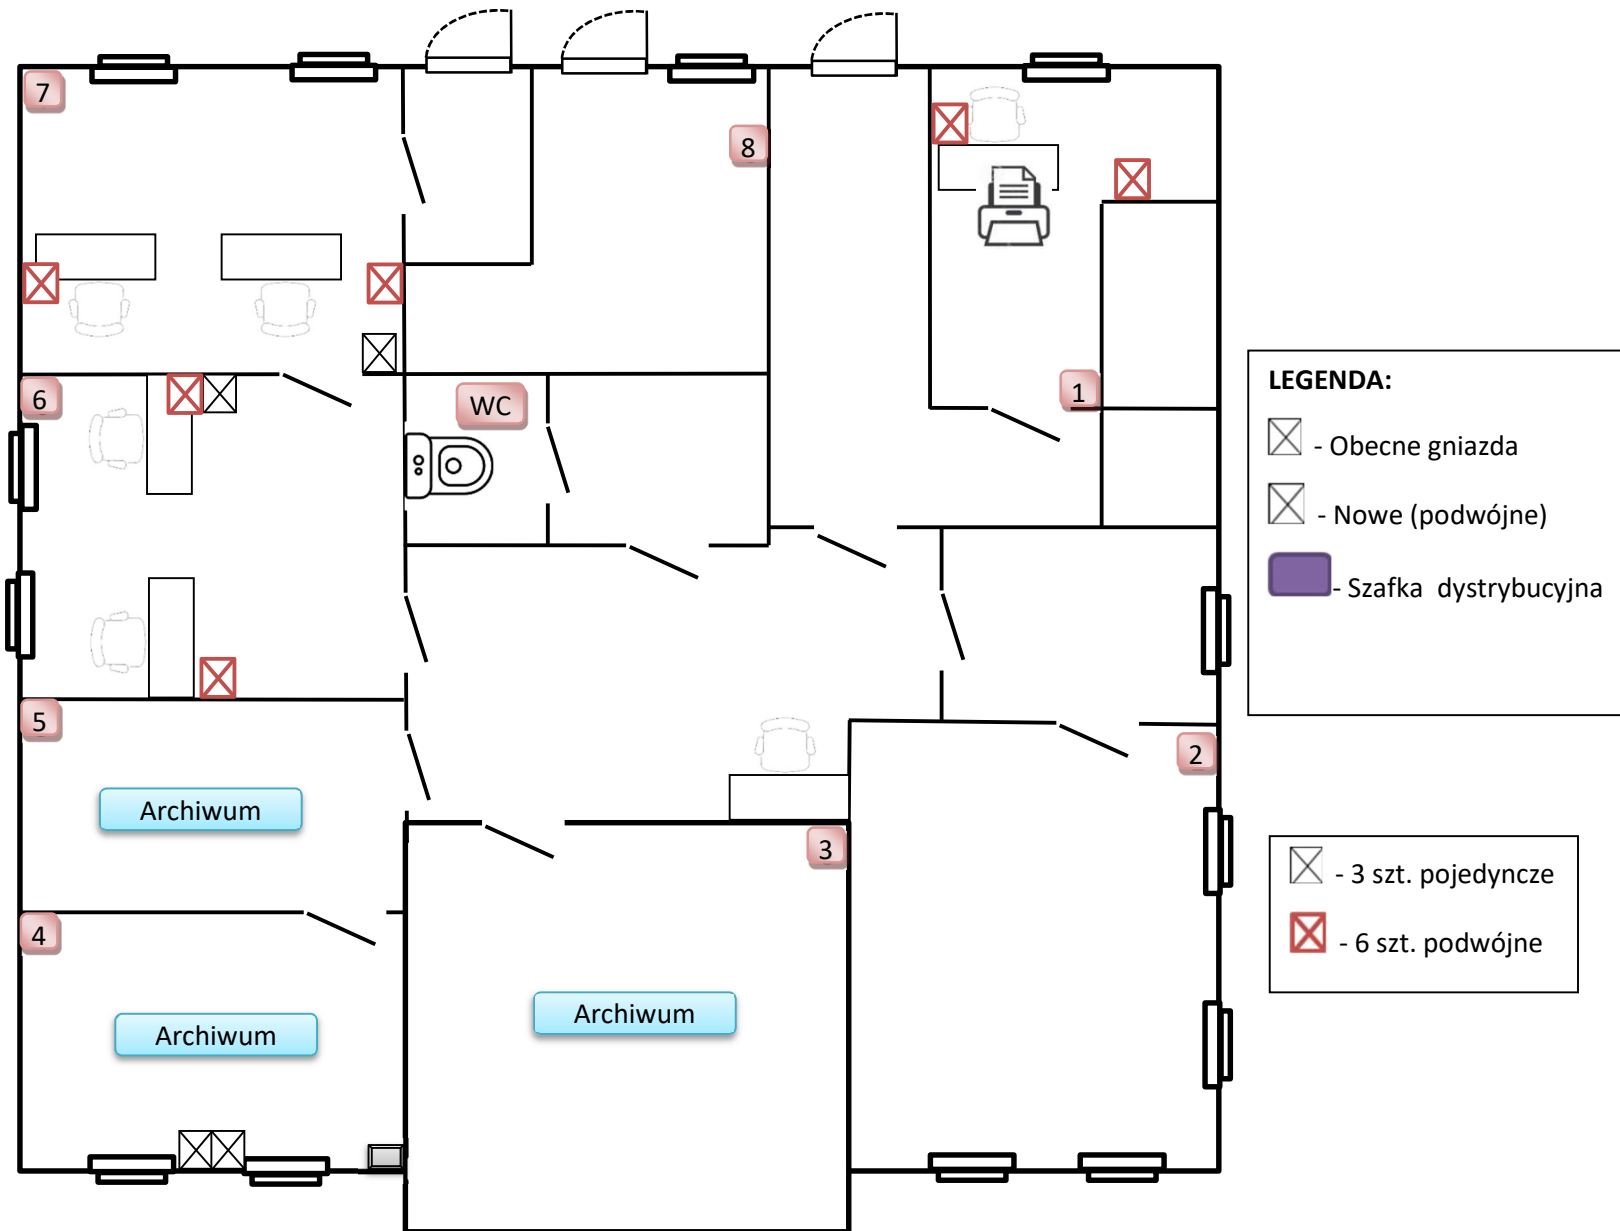


Załącznik rysunek budynku z lokalizacją gniazd

Parter

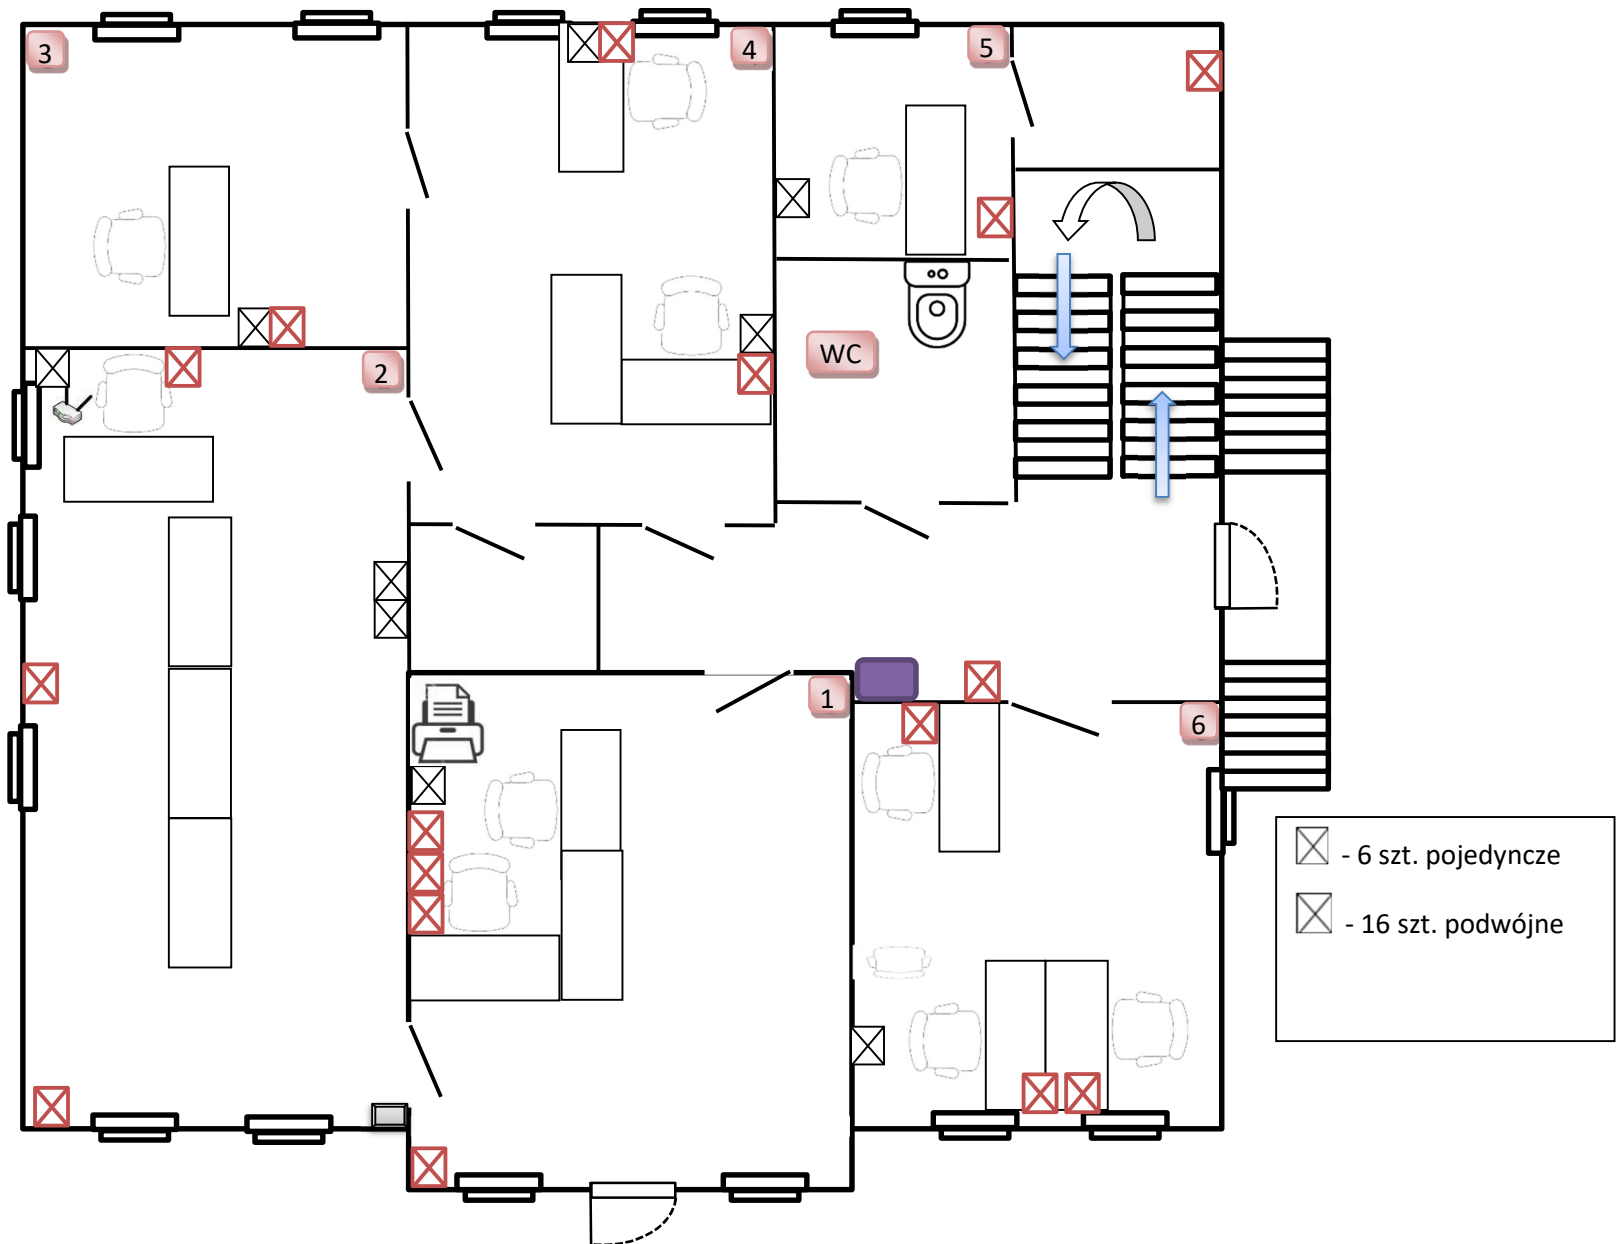


Załącznik rysunek budynku z lokalizacją gniazd

IP

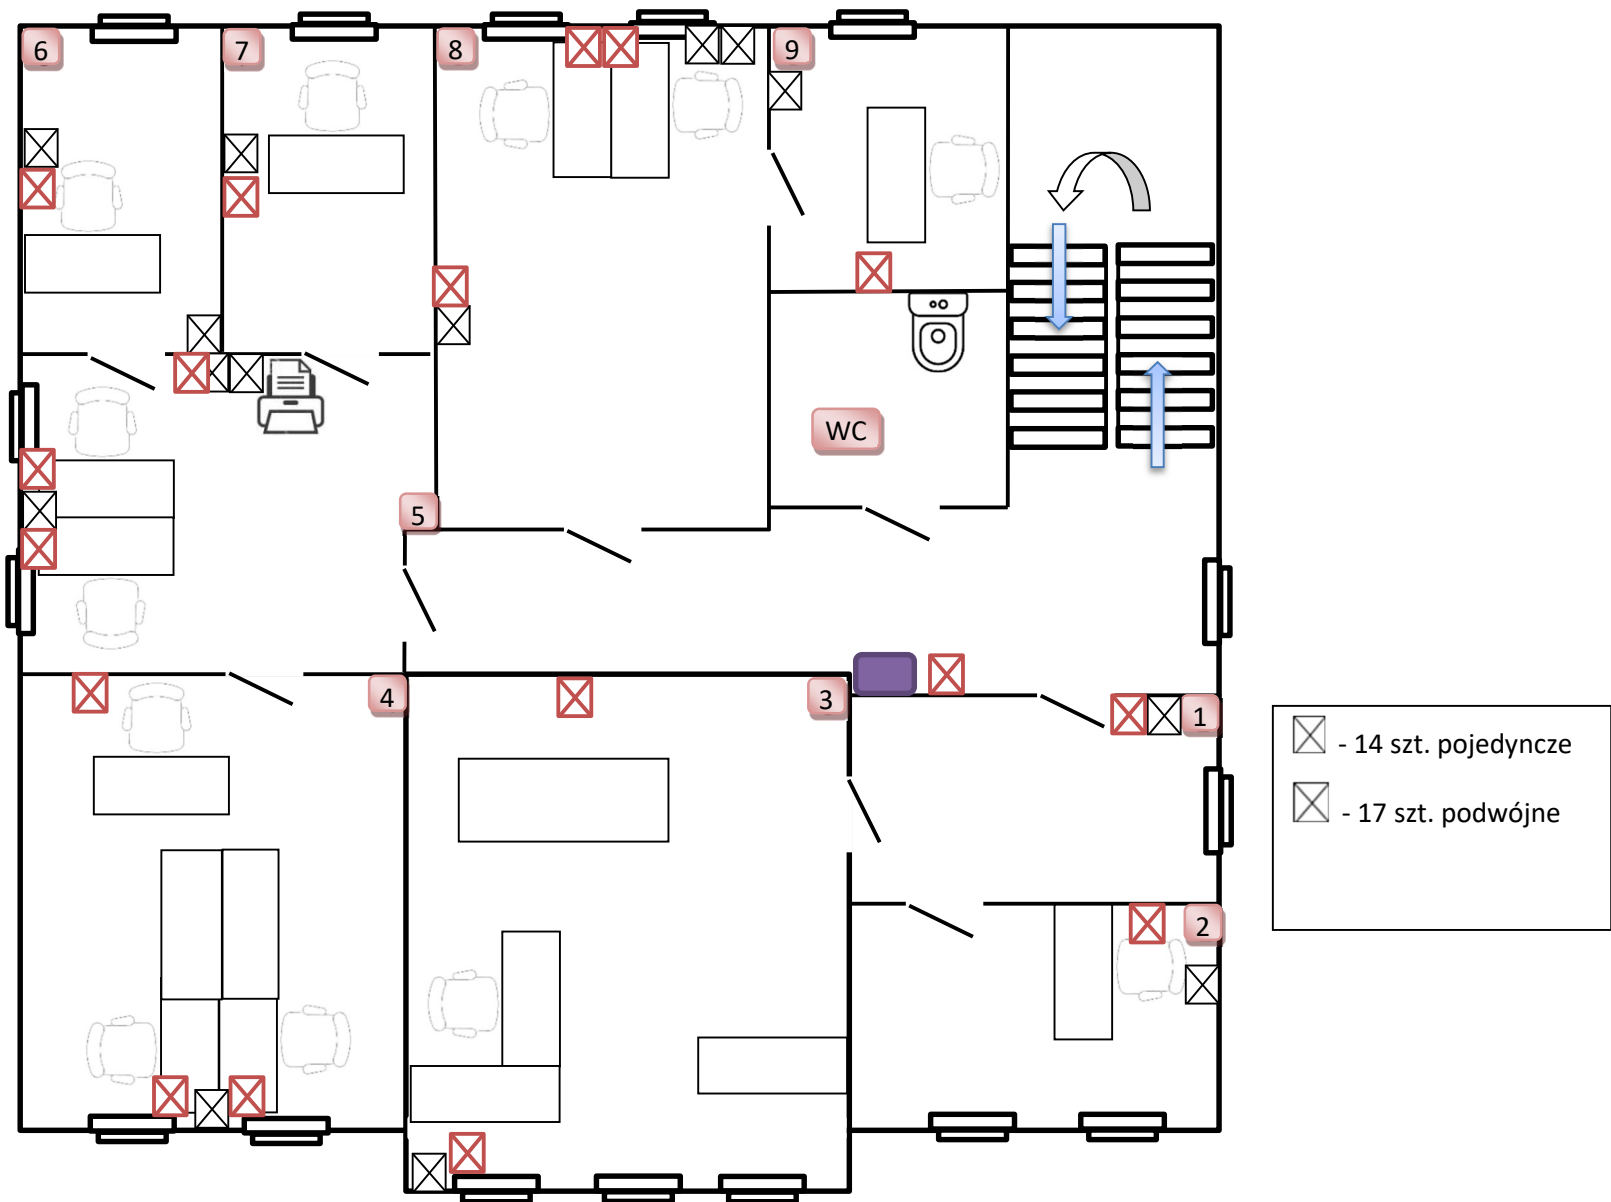

Załącznik rysunek budynku z lokalizacją gniazd

II p

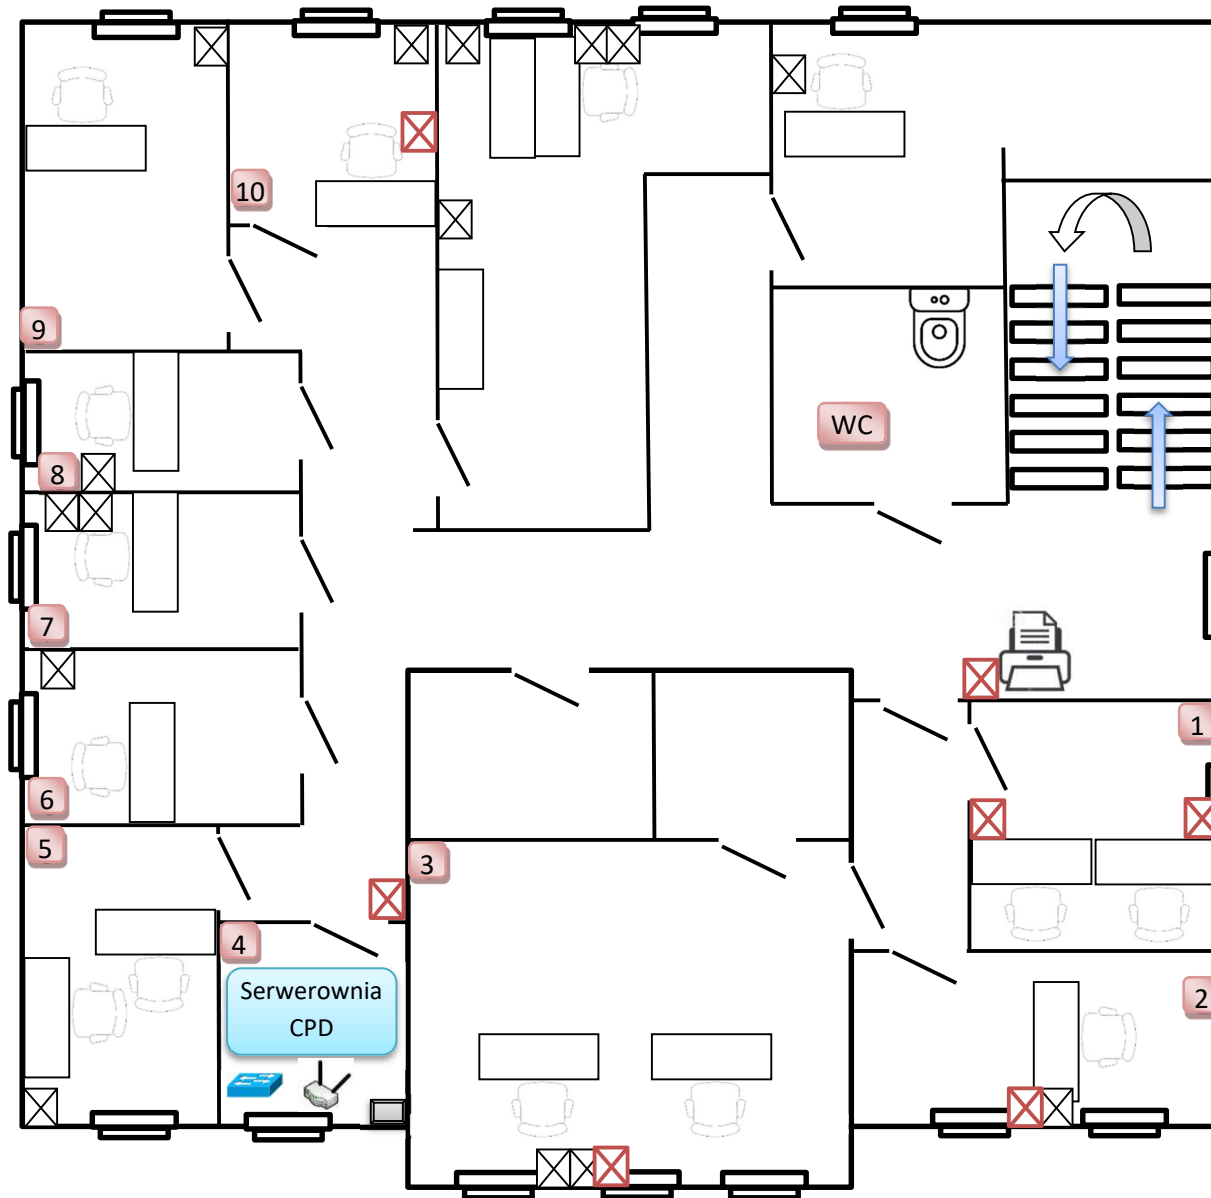

⊗	- 14 szt. pojedyncze
⊗	- 8 szt. podwójne
RAZEM nowe	
⊗	- 46