


Miejscowy plan zagospodarowania przestrzennego terenu w mieście Nowogród Bobrzański

Załącznik nr 1


do uchwały nr ...
Rady Miejskiej
Nowogrodu Bobrzańskiego
z dnia ...

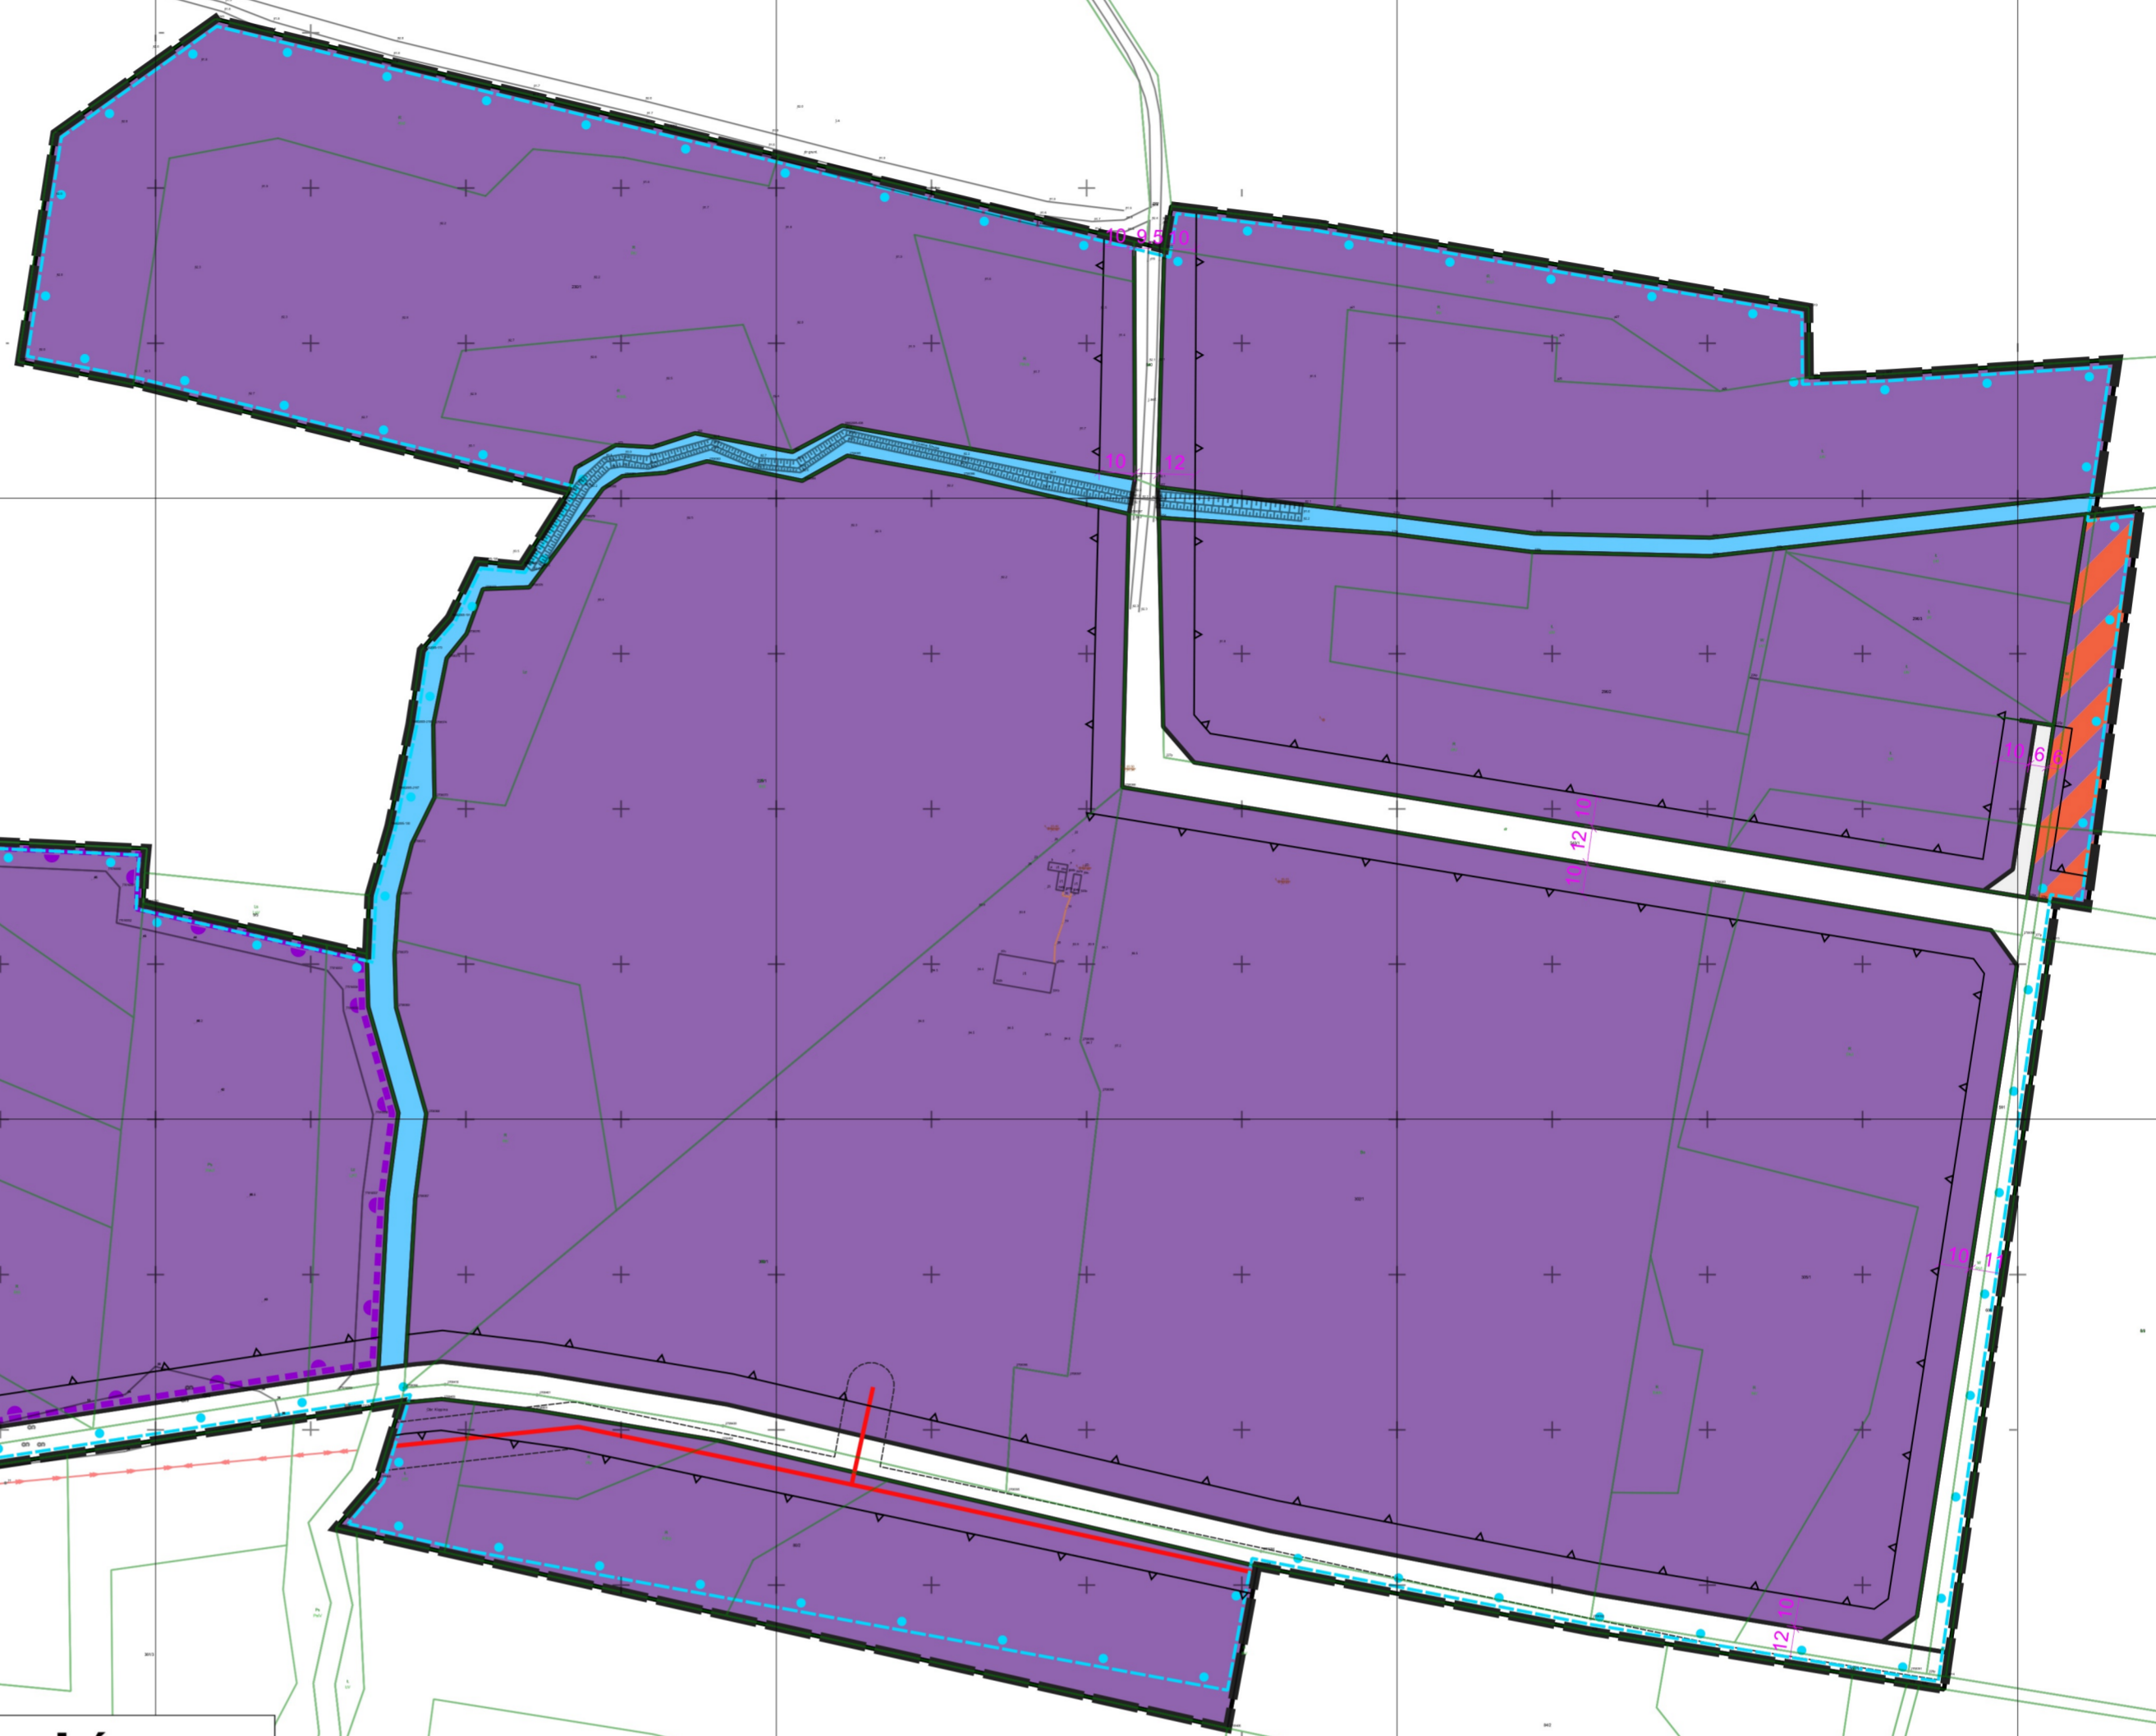

Wyrys ze studium uwarunkowań i kierunków zagospodarowania przestrzennego gminy Nowogród Bobrzański






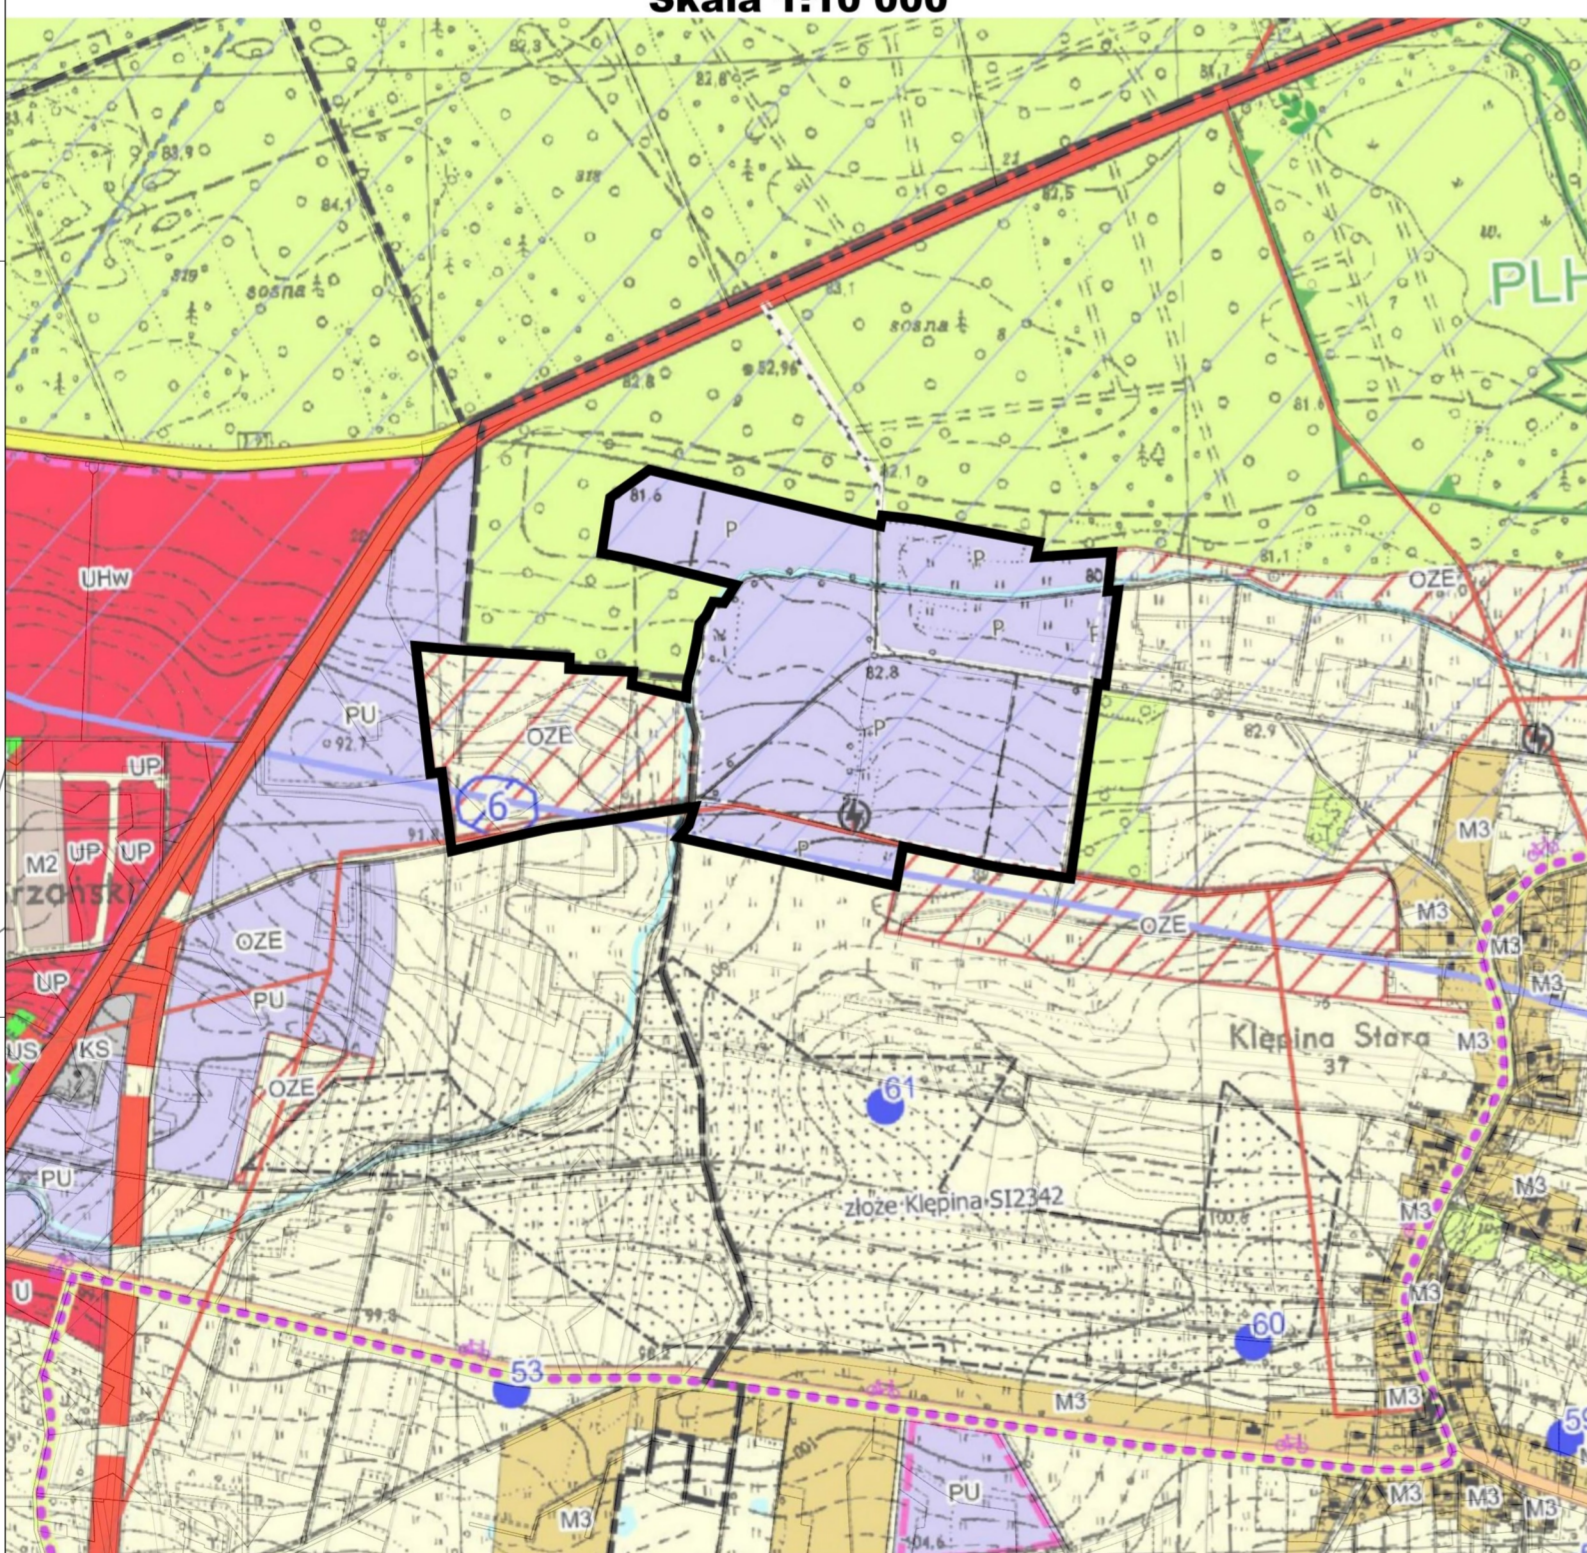







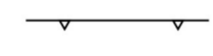


Uchwała nr XXXV/328/2021 Rady Miejskiej Nowogrodu Bobrzańskiego z dnia 29 kwietnia 2021 r. w sprawie uchwalenia Studium uwarunkowań i kierunków zagospodarowania przestrzennego Gminy Nowogród Bobrzański ze zmianami

Skala 1:10 000



granicze obszaru objętego planem

OZNACZENIA

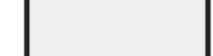-  granice obszaru objętego planem
-  linie rozgraniczające tereny o różnym przeznaczeniu lub różnych zasadach zagospodarowania
-  nieprzekraczalne linie zabudowy
-  wymiarowanie
-  część obszaru objętego planem położona w granicach Głównego Zbiornika Wód Podziemnych nr 301
-  stanowisko archeologiczne
-  napowietrzne linie elektroenergetyczne średniego napięcia
-  pasy techniczne napowietrznych linii elektroenergetycznych
-  granice strefy ochronnej obszaru, na którym rozmieszczone będą urządzenia wytwarzające energię o mocy zainstalowanej większej niż 500 kW
-  PE- teren produkcji energii
-  PP-PS- tereny produkcji przemysłowej lub składów i magazynów
-  PP-PS-U- tereny produkcji przemysłowej lub składów i magazynów lub usług
-  KDL- teren drogi lokalnej
-  KDD- teren drogi dojazdowej
-  KR- teren komunikacji drogowej wewnętrznej
-  WS- tereny wód powierzchniowych śródlądowych



skala 1:2000

PAŃSTWOWY ZASÓB GEODEZYJNY I KARTOGRAFICZNY
STAROSTA POWIATU ZIELONOGÓRSKIEGO
Licencja nr GG-I.6621.6.26.2024_0809_CL1
Układ odniesienia: PL-ETRF2000
Układ współrzędnych: PL-2000, strefa 5 (18°)
Układ wysokościowy: PL-EVRF2007-NH