

Uchwała Nr XIX/98/2015
Rady Miejskiej w Nowogrodzie Bobrzańskim
z dnia 17 grudnia 2015 r.

w sprawie: **przystąpienia do sporządzenia miejscowego planu zagospodarowania przestrzennego Gminy Nowogród Bobrzański obejmującego teren w obrębie nr 2 miasta Nowogród Bobrzański.**

Na podstawie art. 18 ust. 2 pkt. 5 ustawy z dnia 8 marca 1990 r. *o samorządzie gminnym* (Dz. U. z 2015 r., poz. 1515 – tekst jednolity) i art. 14 ust. 1, 2, 4 i 5 ustawy z dnia 27 marca 2003 r. *o planowaniu i zagospodarowaniu przestrzennym* (Dz. U. z 2015 r., poz. 199 – tekst jednolity z późn. zm.) uchwała się, co następuje:

§ 1. Przystępuje się do sporządzenia miejscowego planu zagospodarowania przestrzennego Gminy Nowogród Bobrzański obejmującego teren w obrębie nr 2 miasta Nowogród Bobrzański, położony w rejonie ulicy Generała Waltera.

§ 2. Granice obszaru objętego planem określa załącznik graficzny nr 1 sporządzony na kopii mapy ewidencyjnej stanowiący integralną część uchwały.

§ 3. Wykonanie uchwały powierza się Burmistrzowi Nowogrodu Bobrzańskiego.

§ 4. Uchwała wchodzi w życie z dniem podjęcia i podlega podaniu do publicznej wiadomości w sposób zwyczajowo przyjęty.

Przewodniczący Rady

Robert Milto



woj. lubuskie

pow. zielonogórski


gm. Nowogród Bobrzański

obręb nr 2 miasta Nowogród Bobrzański


Załącznik nr 1
do uchwały Nr XIX/98/2015
Rady Miejskiej w Nowogrodzie Bobrzańskim
z dnia 17 grudnia 2015 r.

Przewodniczący Rady

Robert Milto

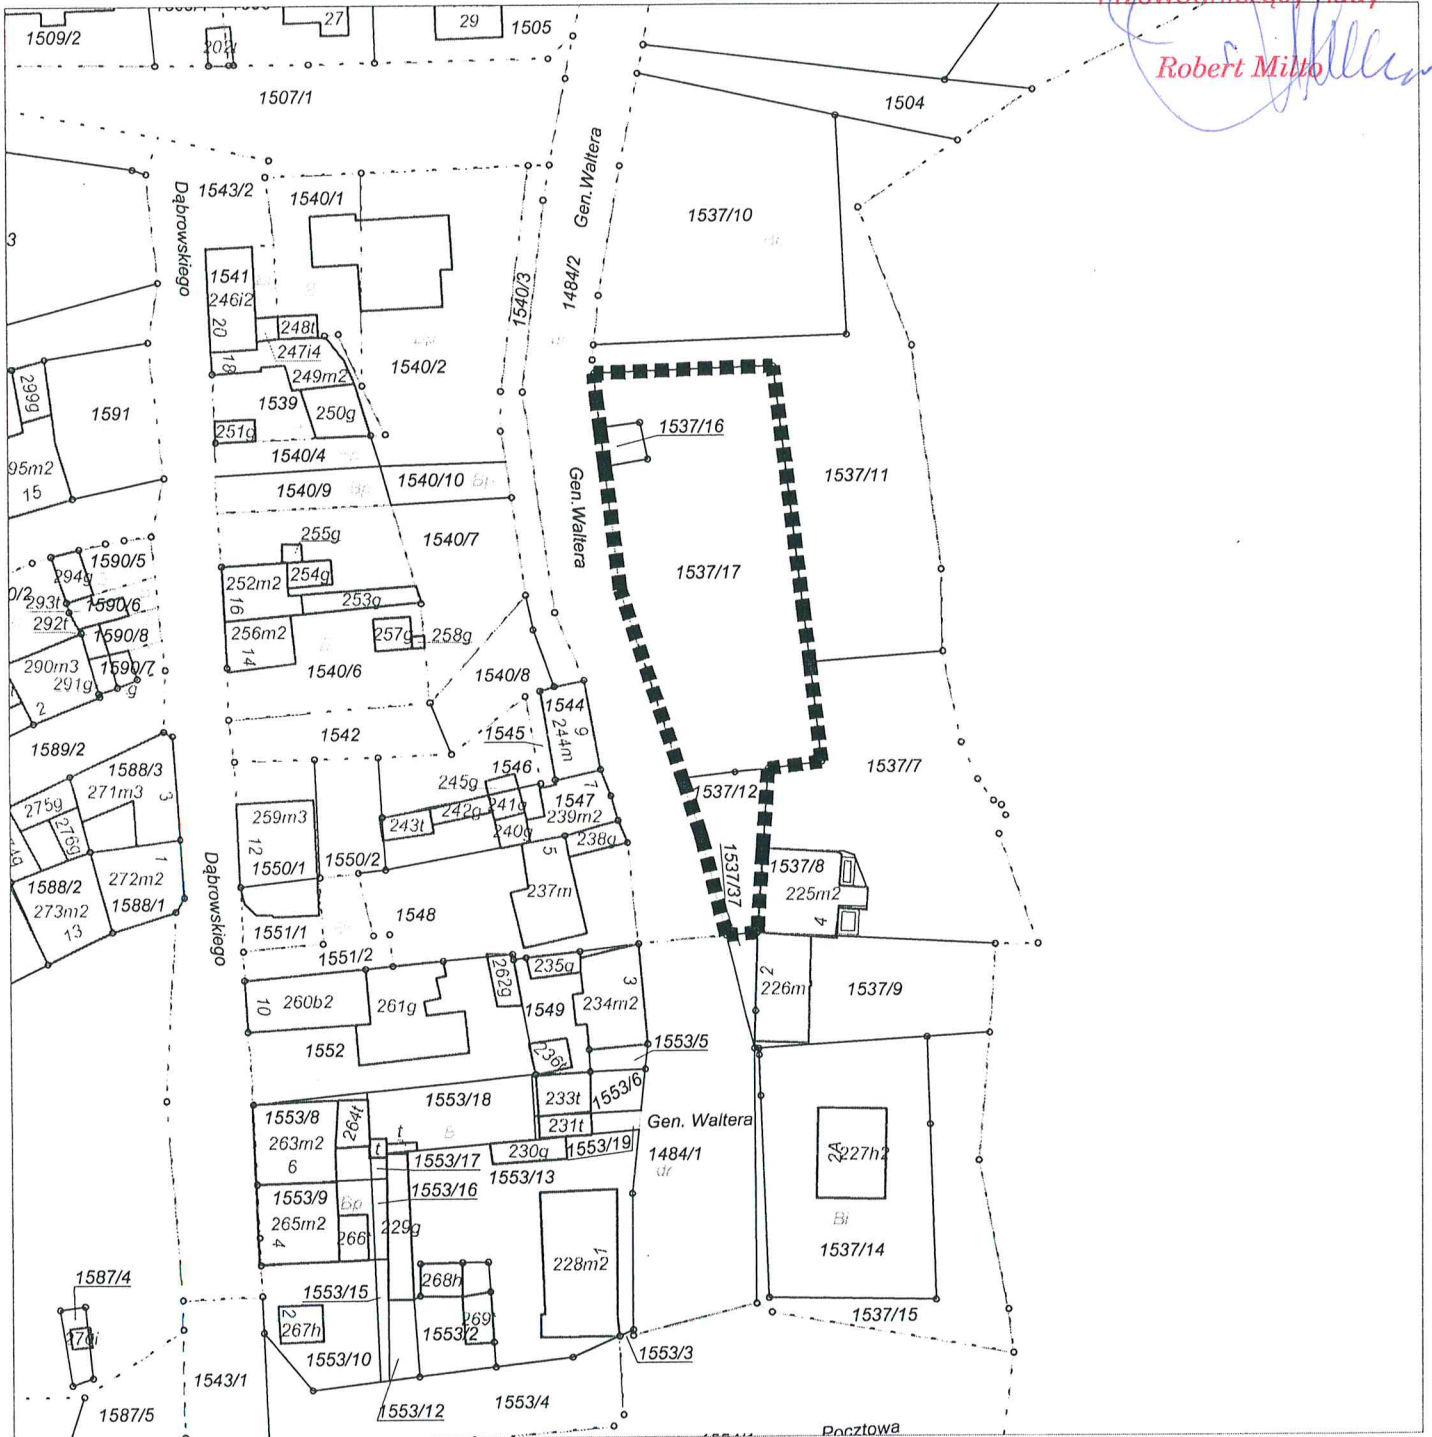

OZNACZENIA:

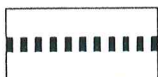

granice obszaru objętego planem