
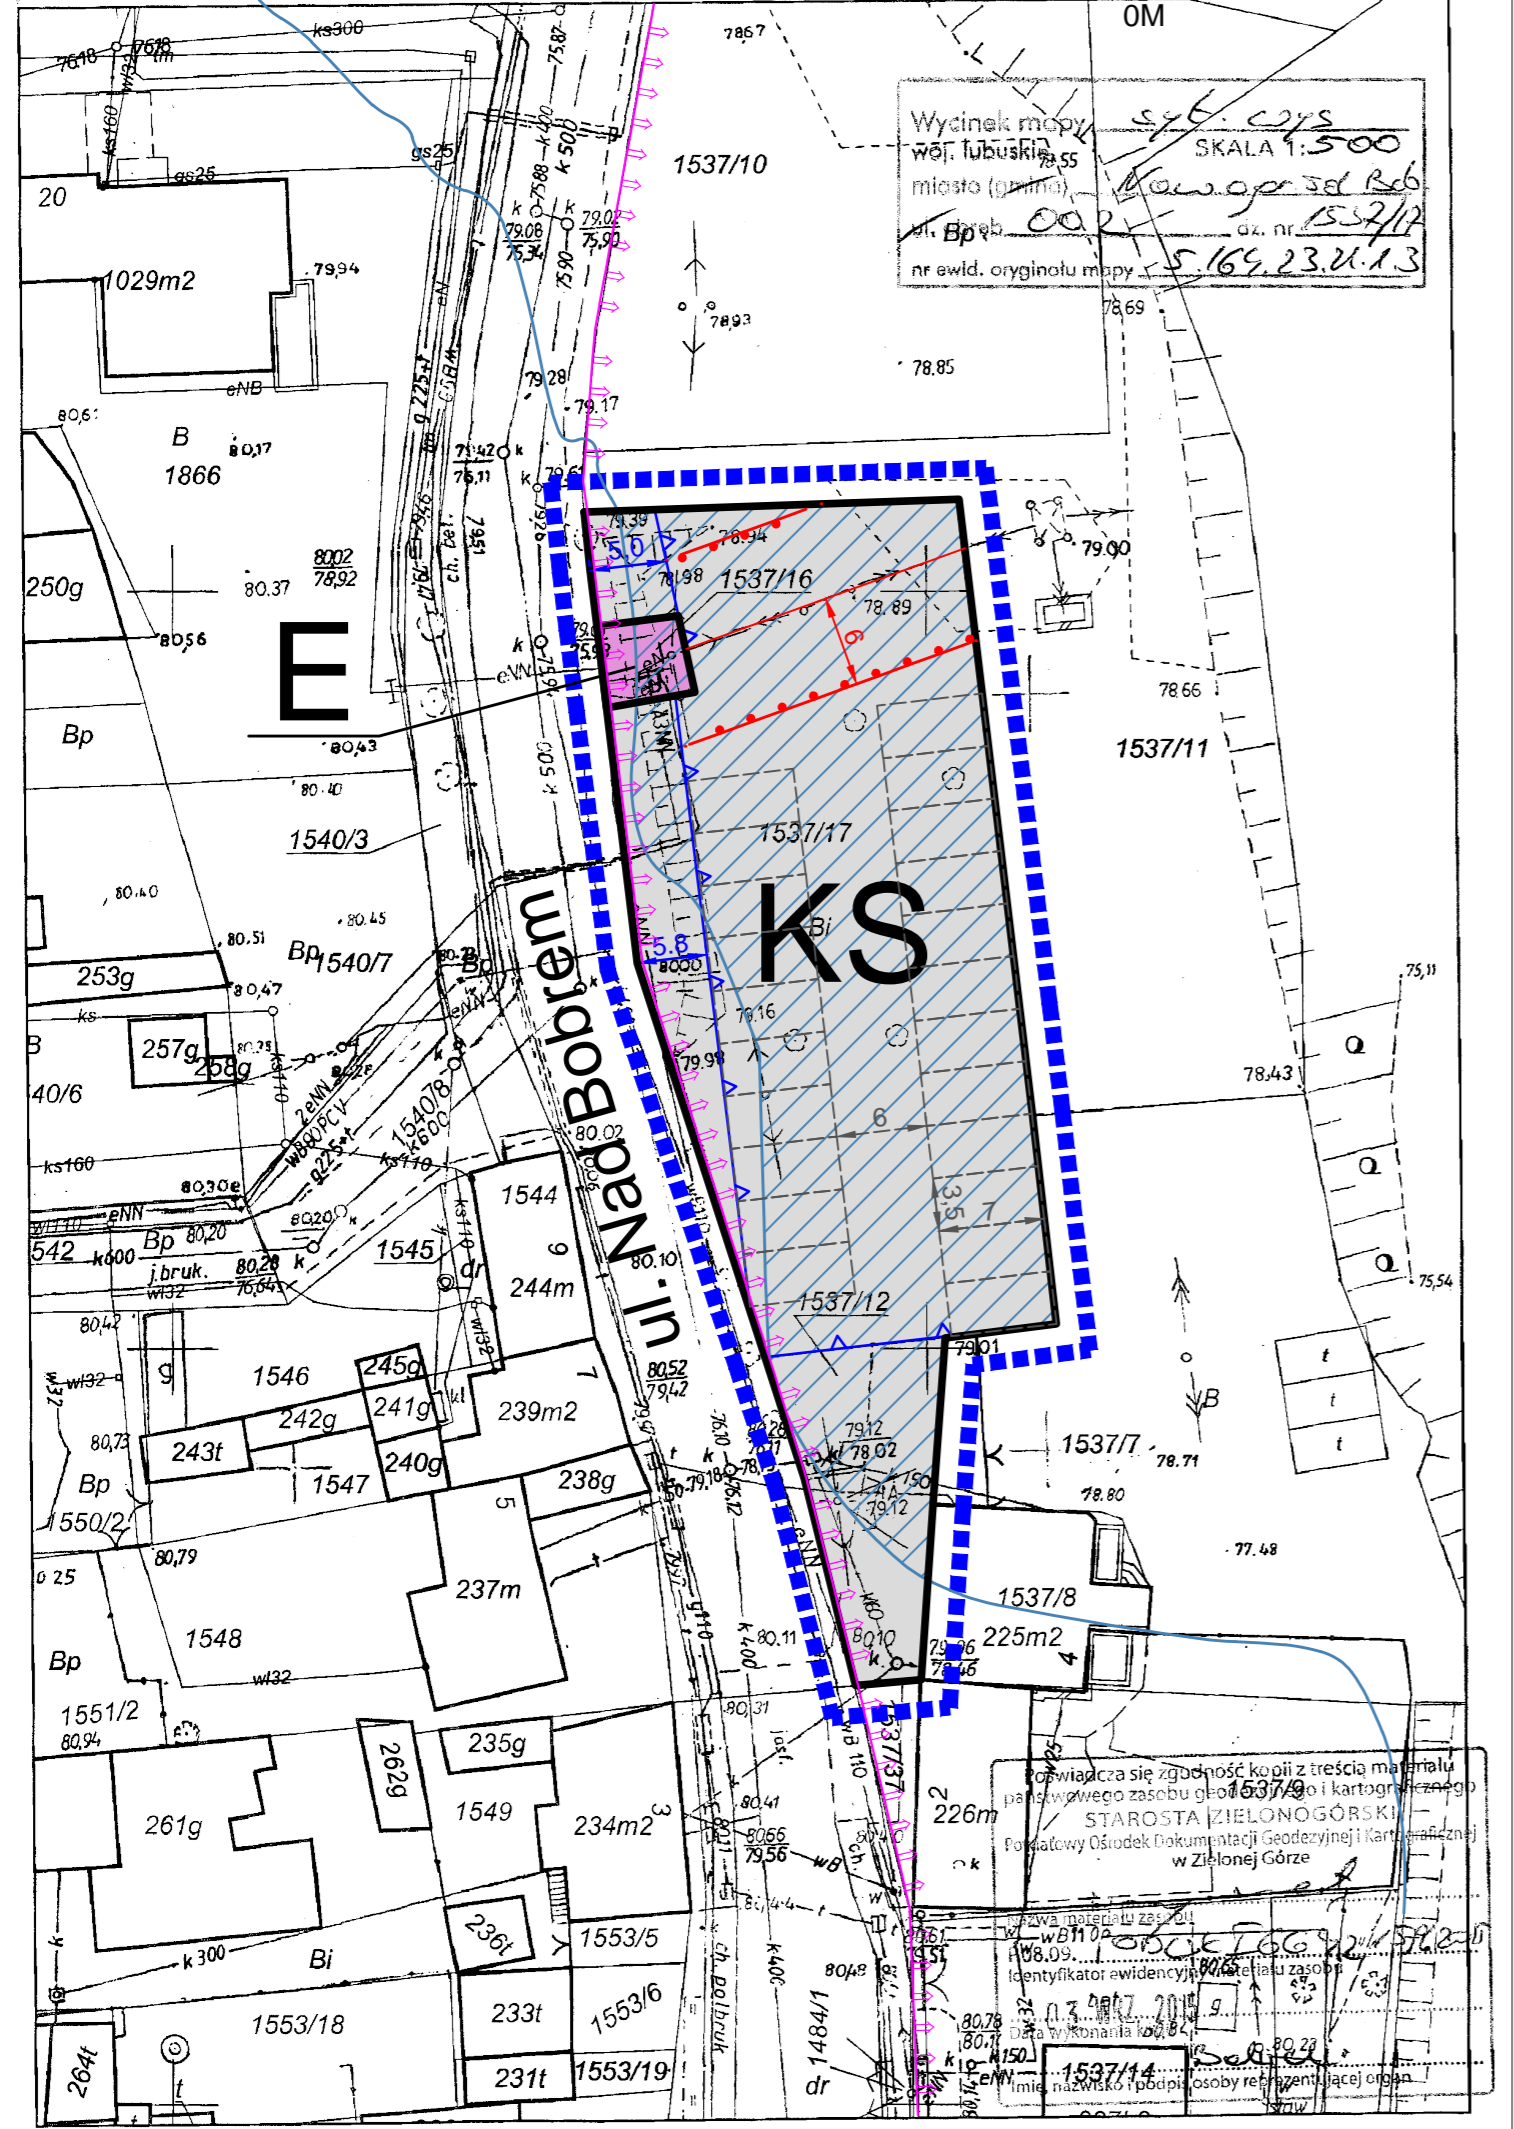
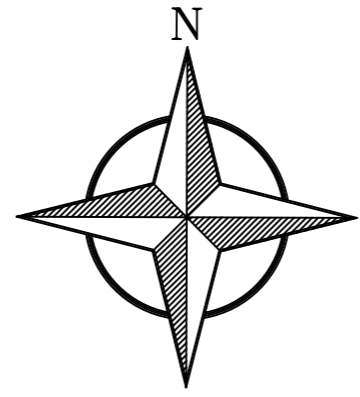


GMINA NOWOGRÓD BOBRZAŃSKI


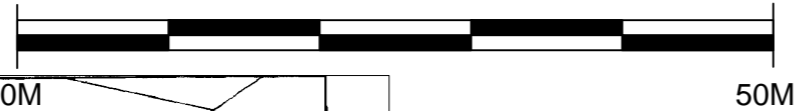



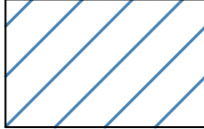
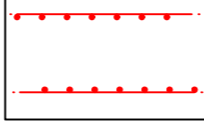
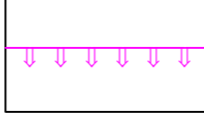
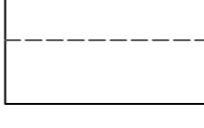
MIEJSCOWY PLAN ZAGOSPODAROWANIA PRZESTRZENNEGO OBEJMUJĄCY TEREN W OBREBIE NR 2 MIASTA NOWOGRÓD BOBRZAŃSKI POŁOŻONY W REJONIE ULICY NAD BOBREM

ZAŁĄCZNIK NR 1
DO UCHWAŁY NR
RADY MIEJSKIEJ
W NOWOGRODZIE BOBRZAŃSKIM
Z DNIA2018 R.


PODZIAŁKA LINIOWA SKALA 1:500

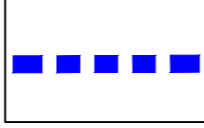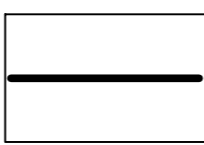

OZNACZENIA:

-  GRANICA OPRACOWANIA PLANU
-  LINIE ROZGRANICZAJĄCE TERENY O RÓŻNYM PRZEZNACZENIU LUB RÓŻNYCH ZASADACH ZAGOSPODAROWANIA
-  NIEPRZEKRACZALNA LINIA ZABUDOWY
-  **KS** TEREN ZABUDOWY ZESPOŁAMI GARAŻOWYMI
-  **E** TEREN URZĄDZEŃ ELEKTROENERGETYCZNYCH
-  OBSZAR ZAGROŻENIA POWODZIĄ - WODA 0,2% (500 LAT)
-  PAS OCHRONY FUNKCYJNEJ OD NAWIETRZNEJ LINII SN O SZEROKOŚCI 12M
-  GRANICE OBSZARU CHRONIONEGO KRAJOBRAZU "DOLINA BOBRU"
-  LINIE PODZIAŁU WEWNĘTRZNEGO - NIEOBOWIĄZUJACE

WYRYS ZE STUDIUM

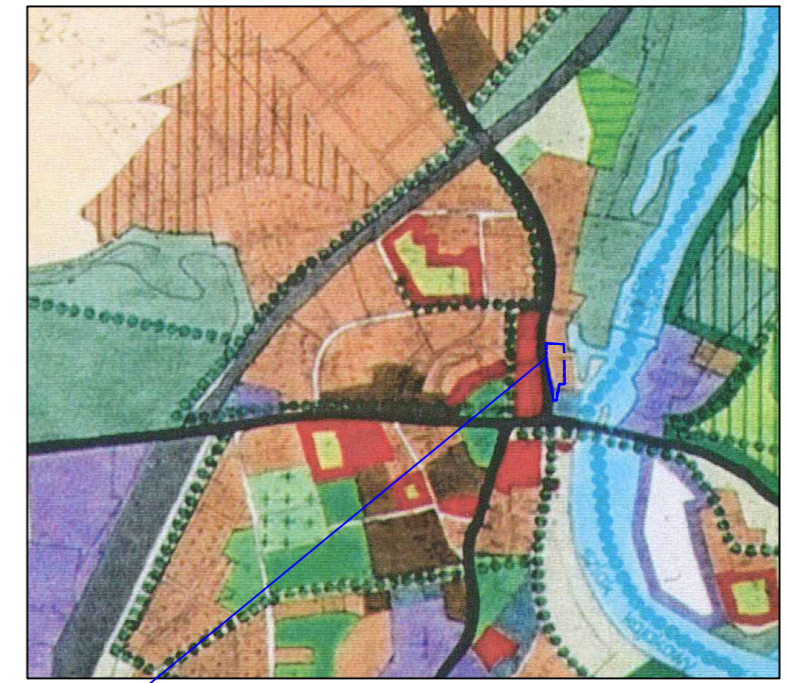

GRANICE OBSZARU OBJĘTEGO PROJEKTEM PLANU MIEJSCOWEGO

PRO-PLAN PRACOWNIA URBANISTYCZNA

PRO PLAN IWONA CZAPLIŃSKA
65-123 ZIELONA GÓRA, UL. KMICICA 5
TEL. 601683757, e-mail: i.czaplinska@interia.pl
uprawnienia urbanistyczne nr 1657