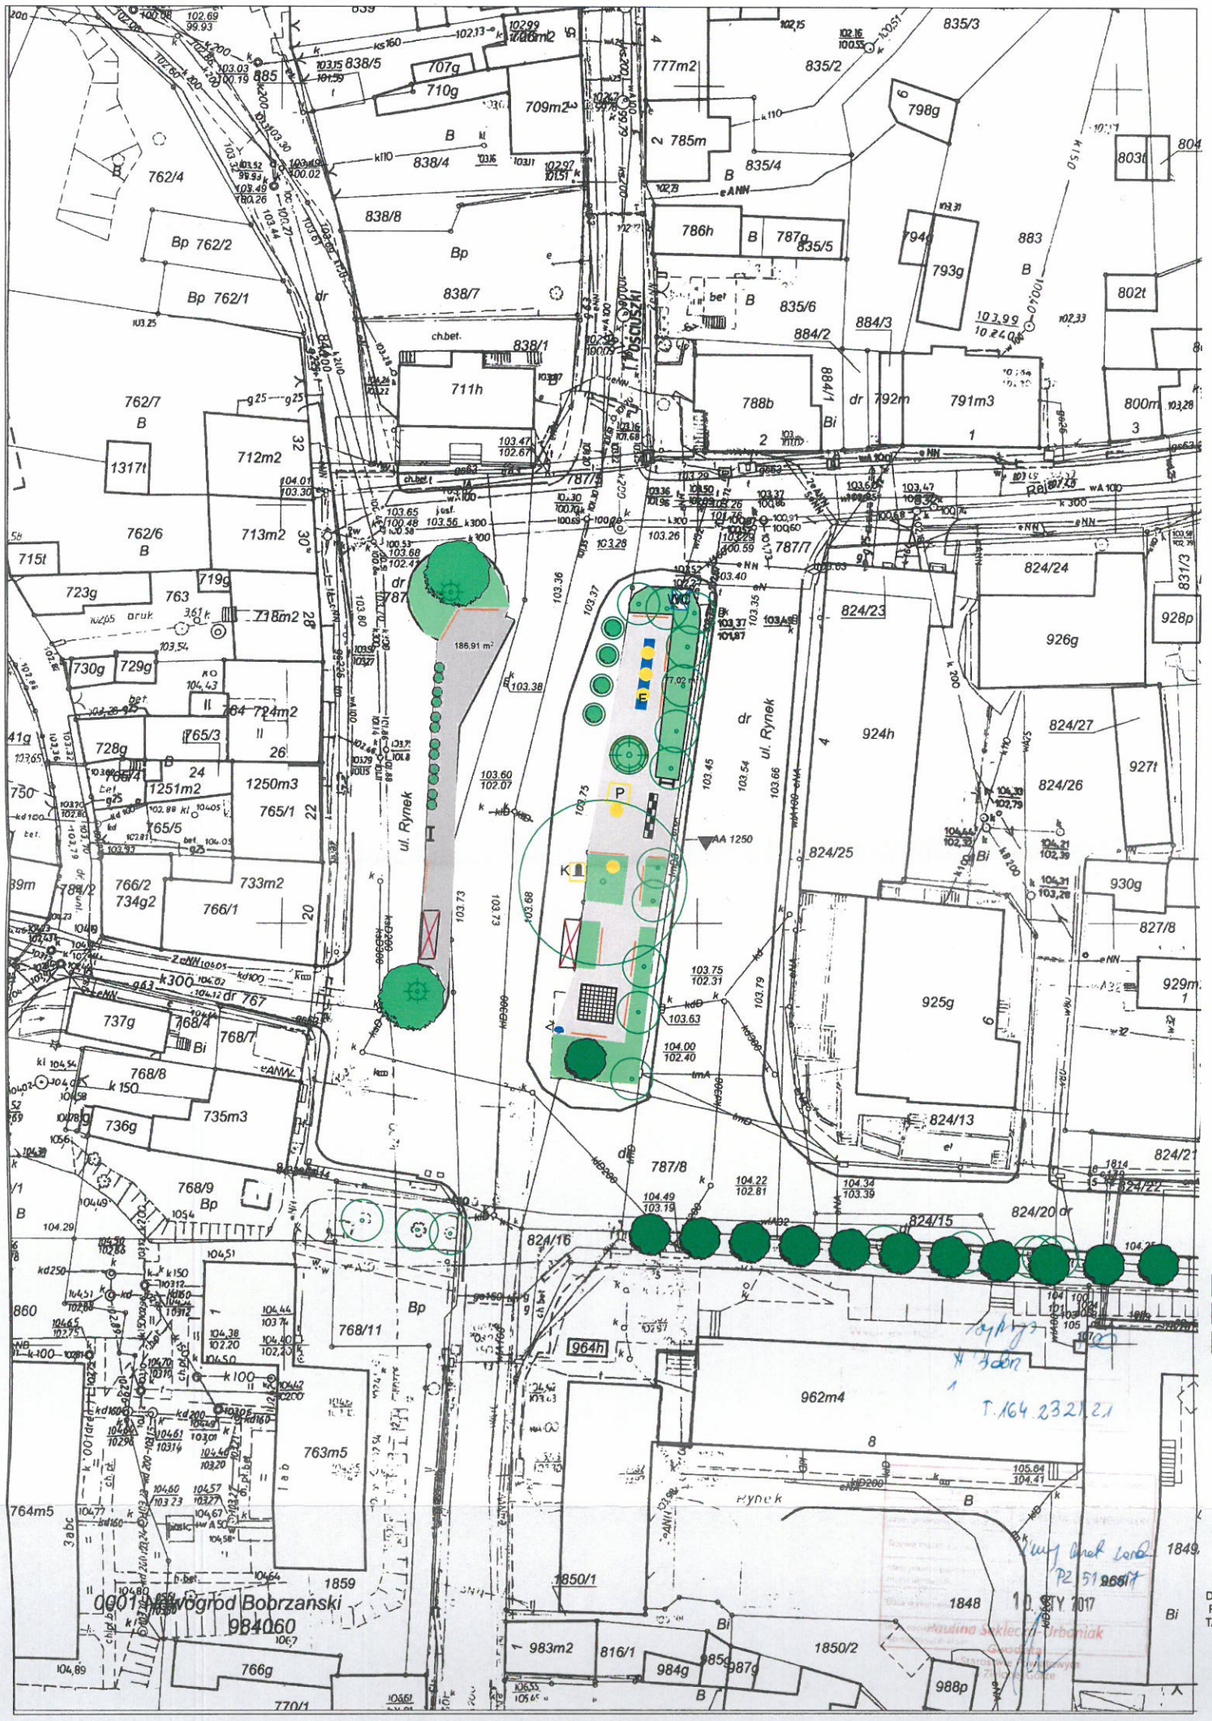

ZAGOSPODAROWANIE RYNKU W NOWOGRODZIE BOBRZAŃSKIM

skala 1:500

LEGENDA:

- DRZEWA ISTNIEJACE LIŚCIASTE
- DRZEWA ISTNIEJACE IGLASTE
- DRZEWA PROJEKTOWANE
- DRZEWA PROJEKTOWANE w pojemnikach
- PROJEKTOWANE KRZEWY OZDOBNE
- FONTANNA "MOKRY CHODNIK"
- NAWIERZCHNIA PLACU
- RYSUNEK W NAWIERZCHNI PLACU
- ZDROJ Z WODĄ PITNĄ
- TABLICA INFORMACYJNA
- ŁAWKI PARKOWE
- OŚWIETLENIE
- PRZYSTANEK AUTOBUSOWY
- WC ISTNIEJĄCY BUDYNEK WC
- P ISTNIEJĄCY POMNIK
- K ISTNIEJĄCY KRZYŻ PRZYDROŻNY

DODATKOWO NA WYPOSAŻENIU PLACU BEDZIE TABLICA INFO, POJEMNIKI NA ŚMIECI, POJEMNIKI NA PSIE ODCHODY 2 SZT, TABLICZKI Z NAZWAMI GATUNKOWYMI DRZEW.

OPRACOWAŁA:
AGNIESZKA KOCHAŃSKA
architekt krajobrazu