

POPZEDNIO


Wykaz pomieszczeń			
L.p.	Nazwa pomieszczenia	Pow. m ²	Posadzka
1	Przedsiónek	8,27	Lastriko
2	Szatnia	13,61	Terakota
3	WC	11,38	Terakota
4	Sala	72,64	Panele / wykładzina
Razem m ²		105,90	

TERAZ

Wykaz pomieszczeń			
L.p.	Nazwa pomieszczenia	Pow. m ²	Posadzka
1	Przedsiónek	8,27	Lastriko
2	Szatnia	13,46	Terakota
3	Sanitariat	13,23	Terakota
4	Sala	69,61	Panele / wykładzina
Razem m ²		104,57	

Oznaczenia:

- Ściany istniejące
- Ściany projektowane
- Wyburzenia

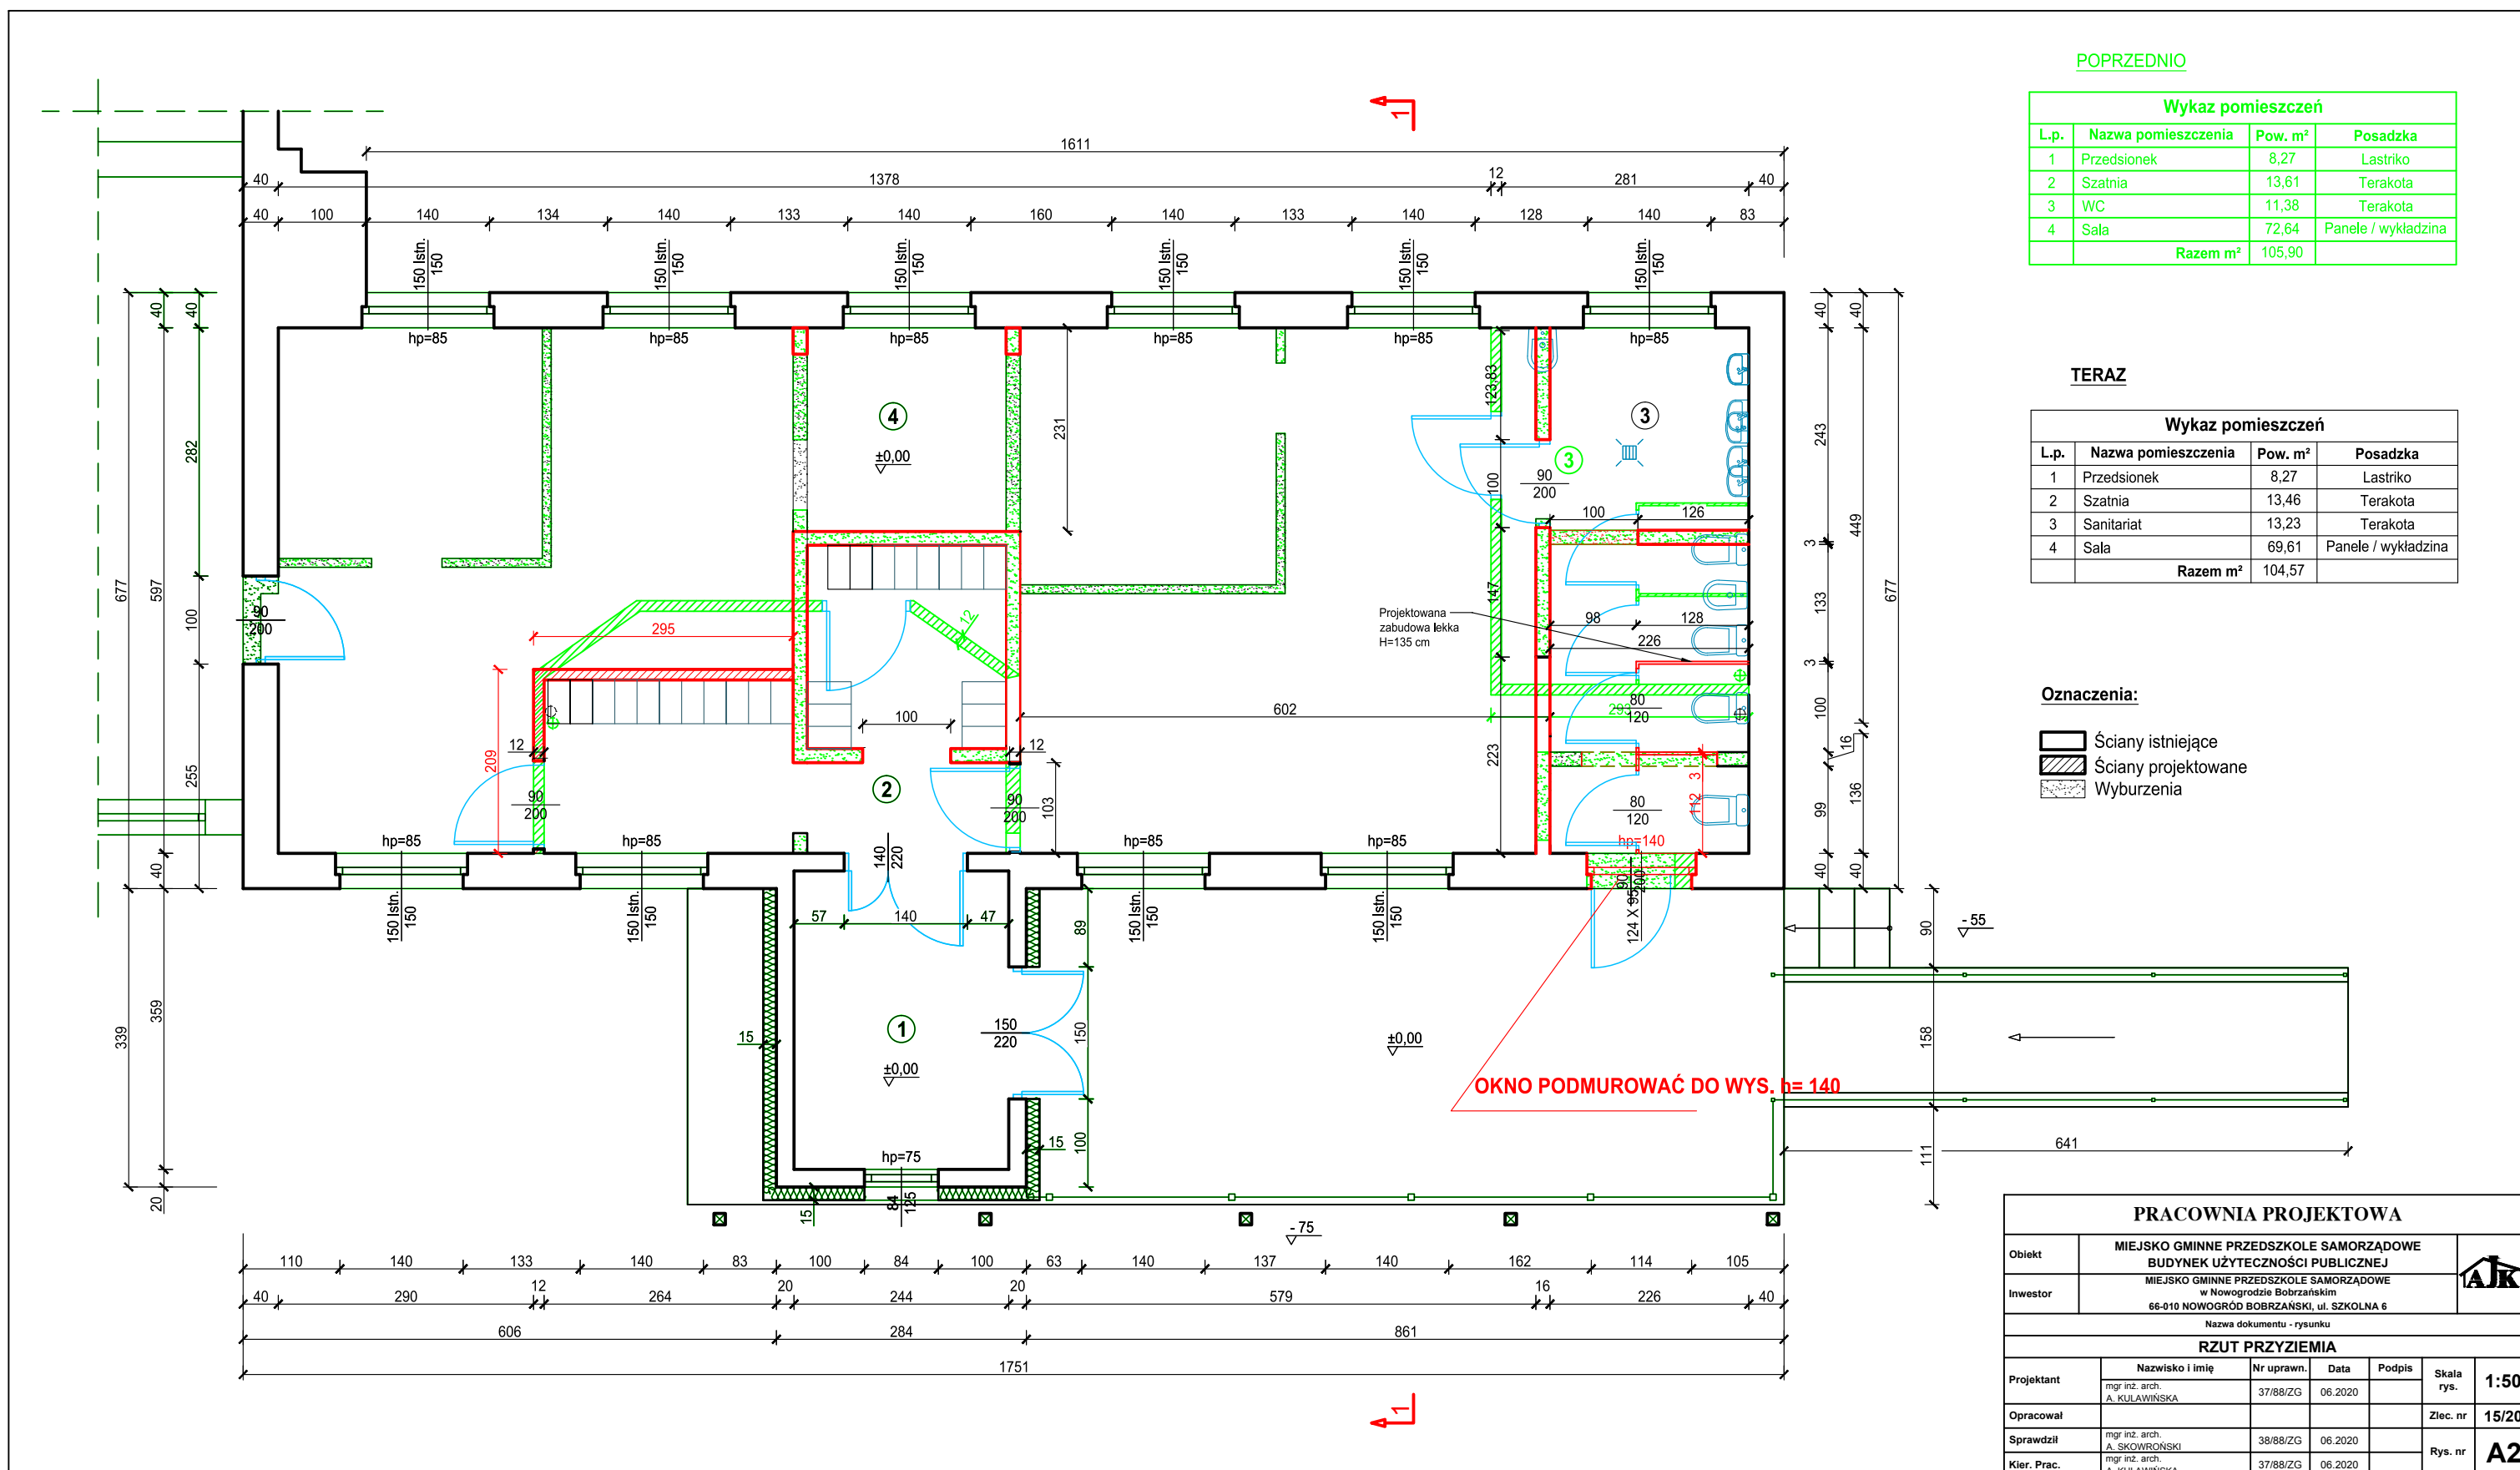

PRACOWNIA PROJEKTOWA

Obiekt	MIEJSKO GMINNE PRZEDSZKOLE SAMORZĄDOWE BUDYNEK UŻYTECZNOŚCI PUBLICZNEJ				
Investor	MIEJSKO GMINNE PRZEDSZKOLE SAMORZĄDOWE w Nowogrodzie Bobrzańskim 66-010 NOWOGRÓD BOBRZAŃSKI, ul. SZKOLNA 6				
Nazwa dokumentu - rysunku					
RZUT PRZYZIEMIA					
Projektant	Nazwisko i imię	Nr uprawn.	Data	Podpis	Skala rys.
	mgr inż. arch. A. KULAWIŃSKA	37/88/ZG	06.2020		1:50
Opracował					Zlec. nr
					15/20
Sprawdził	mgr inż. arch. A. SKOWROŃSKI	38/88/ZG	06.2020		Rys. nr
Kier. Prac.	mgr inż. arch. A. KULAWIŃSKA	37/88/ZG	06.2020		A2