


PRZYDOMOWA OCZYSZCZALNIA ŚCIEKÓW

Legenda (obiekty proj.):

- 1 - rura kan. PVC-U SN8 Ø160-ok. 1,0m p.p.t.
- 2 - osadnik
- 3 - rura kan. PVC-U SN8 Ø110
- 4 - przepompownia ścieków
- 5 - rurociąg PE 40
- 6 - bioreaktor hydrofitowy
- 7 - rura kan. PVC SN8 Ø110
- 8 - złożo helofitowe
- 9 - odpowietrzenie instalacji kanalizacyjnej
- 10 - studzienka rewizyjna
- 11 - studzienka rewizyjna kaskadowa

Budynek zaopatrywany jest w wodę z sieci wodociągowej

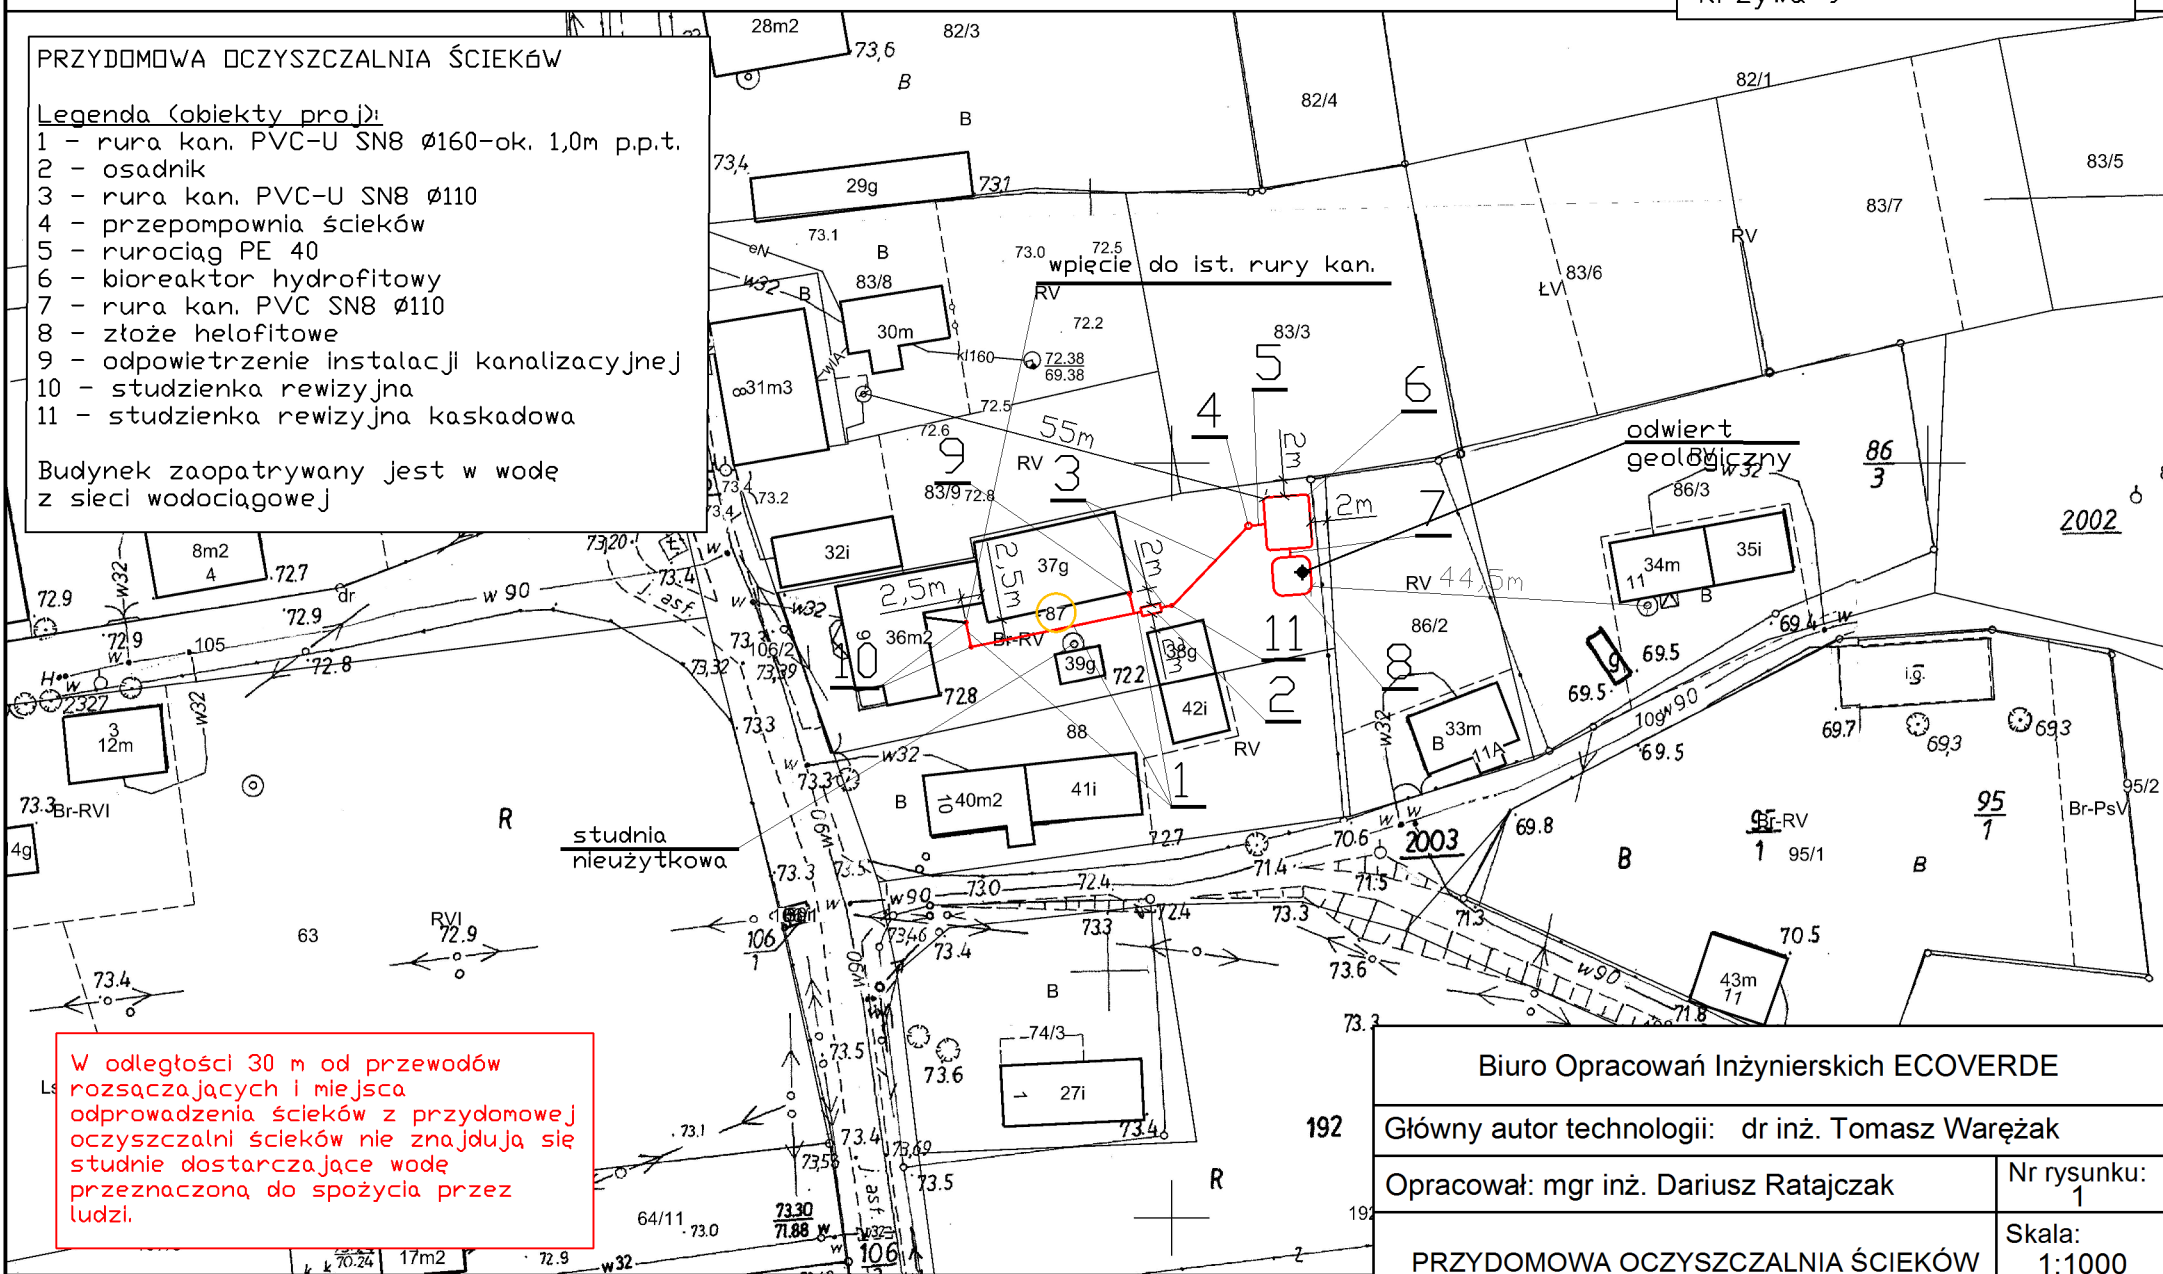

Biuro Opracowań Inżynierskich ECOVERDE

Główny autor technologii: dr inż. Tomasz Warężak

Opracował: mgr inż. Dariusz Ratajczak

Nr rysunku:
1

PRZYDOMOWA OCZYSZCZALNIA ŚCIEKÓW

Skala:
1:1000

PLAN SYTUACYJNY

Data:
2019 r.

Wykonał: Marek Balicki