


zasobu geodezyjnego i kartograficznego	
Organ prowadzący państwowy zasób geodezyjny i kartograficzny	STAROSTA ZIELONOGÓRSKI
Nazwa materiału zasobu	WID-110
Identyfikator ewidencyjny materiału zasobu	P.0809.1 6642.1388.06
Data wykonania kopii	2016-06-16
Imię, nazwisko i podpis osoby reprezentującej organ	<i>[Podpis]</i>

Wycinek mapy <i>syf. uyl.</i>	
woj. lubuskie	SKALA 1:1000
miasto (gmina) <i>Nawaga Bobnawki</i>	
ul. obręb <i>Niwiska</i>	dz. nr <i>295/6, 57</i>
nr ewid. oryginału mapy	<i>5164.24.08.2</i>

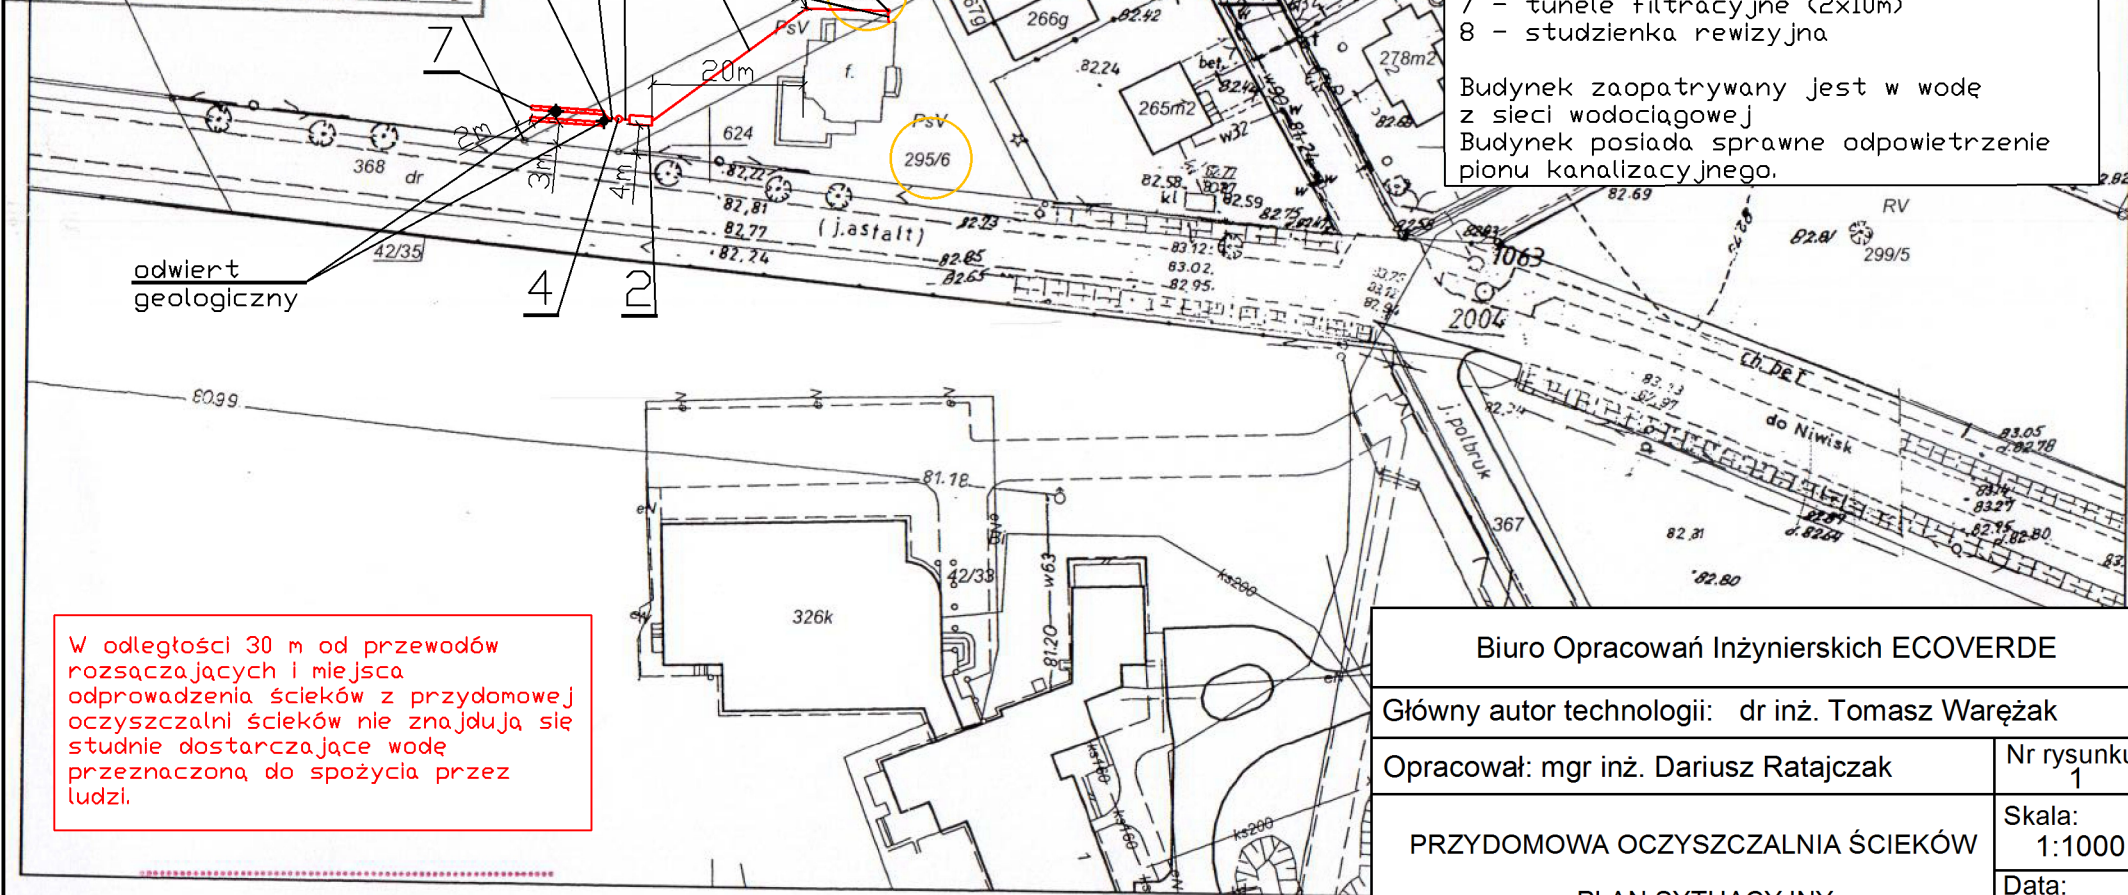

(27) 4 RLM  
Niwiska, ul. Klonowa 1

### PRZYDOMOWA OCZYSZCZALNIA ŚCIEKÓW

#### Legenda (obiekty proj.):

- 1 - rura kan. PVC-U SN8 Ø160-ok. 1,0m p.p.t.
- 2 - oczyszczalnia wg. normy PN-EN 12566-3
- 3 - rura kan. PVC-U SN8 Ø110
- 4 - przepompownia ścieków
- 5 - rurociąg PE40
- 6 - studzienka rozdzielcza
- 7 - tunele filtracyjne (2x10m)
- 8 - studzienka rewizyjna

Budynek zaopatrywany jest w wodę z sieci wodociągowej  
Budynek posiada sprawne odpowietrzenie pionu kanalizacyjnego.

Biurow Opracowań Inżynierskich ECOVERDE

Główny autor technologii: dr inż. Tomasz Warężak

Opracował: mgr inż. Dariusz Ratajczak

Nr rysunku:  
1

PRZYDOMOWA OCZYSZCZALNIA ŚCIEKÓW

Skala:  
1:1000

PLAN SYTUACYJNY

Data:  
2019 r.