


## PRZEKRÓJ A - A

Bioreaktor hydrofitowy

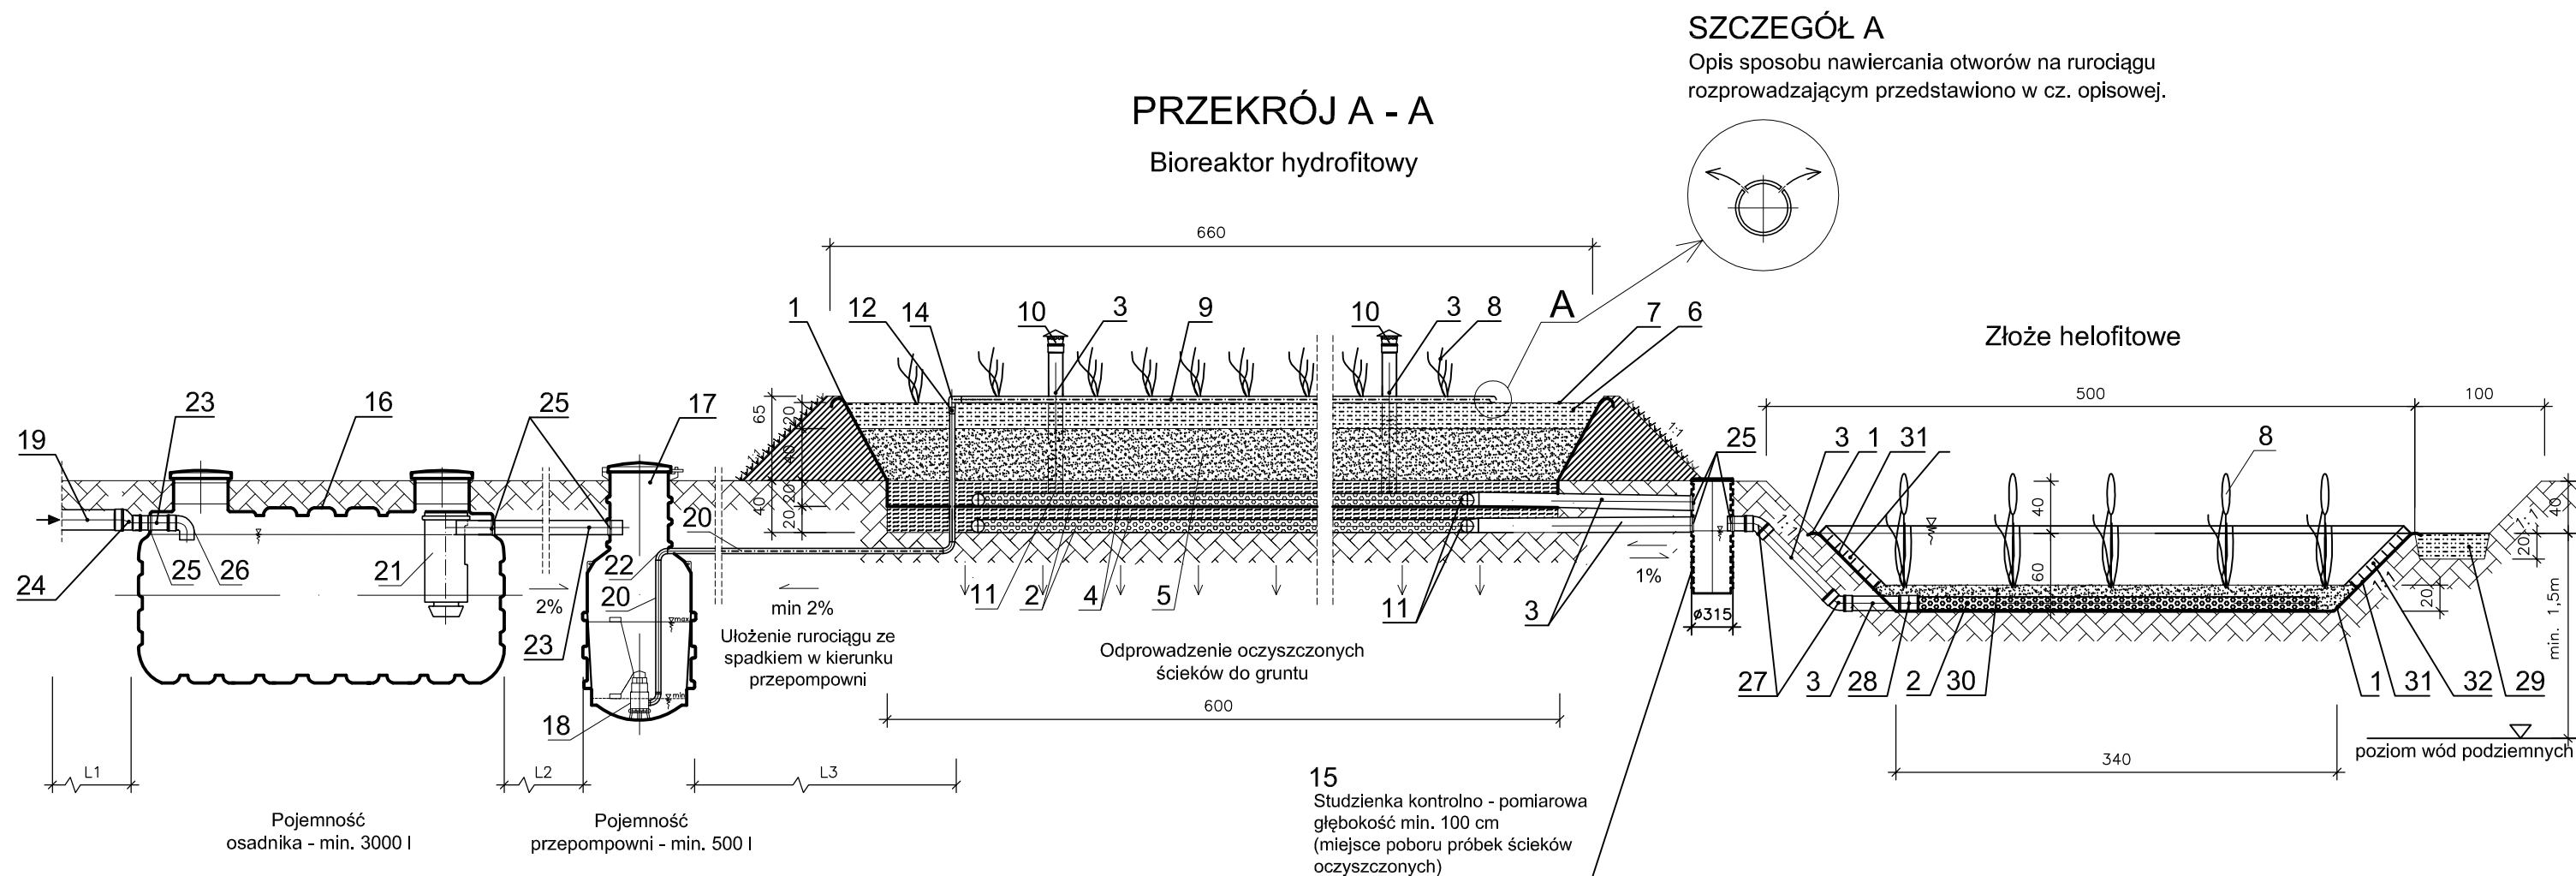

L1, L2, L3 - odległości zależne od posadowienia elementów oczyszczalni na działce (patrz Rys. 1. Plan sytuacyjny)

Wymiary na rysunku podane w centymetrach

Biuro Opracowań Inżynierskich ECOVERDE

Główny autor technologii: dr inż. Tomasz Warężak

Opracował: dr inż. Tomasz Warężak

Nr rysunku:  
2b

PRZYDOMOWA ROŚLINNA  
OCZYSZCZALNIA ŚCIEKÓW  
ze złożem helofitowym

Skala:  
1:50

PRZEKRÓJ OCZYSZCZALNI A-A 12 RLM

Data:  
07.2019