

Uchwała Nr XLI/256/13
Rady Miejskiej w Nowogrodzie Bobrzańskim
z dnia 4 października 2013 r.

w sprawie: wyrażenia zgody na udzielenie bonifikaty od ceny sprzedaży nieruchomości położonych w Kłępinie na rzecz Parafii Rzymsko-Katolickiej w Nowogrodzie Bobrzańskim.

Na podstawie art. 18 ust. 2 pkt 15 ustawy z dnia 8 marca 1990 roku o samorządzie gminnym (t.j. Dz.U. z 2013 roku poz. 594 z późn. zm), art. 37 ust. 2 pkt. 10, art. 68 ust. 1 pkt 6 ustawy z dnia 21 sierpnia 1997 roku o gospodarce nieruchomościami (t.j. Dz. U z 2010 r. Nr 102 poz.651 z późn. zm.) uchwała się, co następuje:

§ 1.1. Wyraża się zgodę do udzielenia bonifikaty w wysokości 99% ustalonej ceny sprzedaży nieruchomości położonych we wsi Kłępina oznaczonych numerami działek: nr 537/4 i nr 545/2 o łącznej powierzchni 295 m² z przeznaczeniem na cele działalności sakralnej (plac wokół kaplicy) na rzecz Parafii Rzymsko-Katolickiej pw. Wniebowzięcia Najświętszej Maryi Panny w Nowogrodzie Bobrzańskim.

2. Położenie nieruchomości określono na mapie stanowiącej zał. nr 1 do uchwały.

§ 2. Uchwała wchodzi w życie z dniem podjęcia i podlega wywieszeniu na tablicy ogłoszeń Urzędu Miejskiego w Nowogrodzie Bobrzańskim.

PRZEWODNICZĄCA RADY

mgr Stefania Jawornicka

STAROSTA ZIELONOGÓRSKI
(Pieczęć organu wydającego dokument)

Województwo: lubuskie
Powiat: zielonogórski
Miejscowość: Nowogród Bobrzański

Jednostka ewidencyjna: 080905_5, Nowogród Bobrzański
Obręb: 0009.Kłępina

Wypis i wysrys
Wypis z rejestru gruntów

Nr jednostki rejestrowej 83

Właściciel: Gmina Nowogród Bobrzański
ul. Słowackiego 1
66-010 Nowogród Bobrzański

Załącznik nr 1
do uchwały Nr XLI/256/13
Rady Miejskiej w Nowogrodzie Bobrzańskim
z dnia 4 października 2013 r.


PRZEWODNICZĄCA RADY

Ark. mapy	Numer działki	Bliższe określenie położenia	Opisy użytków	Oznaczenie użytków i konturów klasyf.	Powierzchnia		Nr Księgi Wiedzysej
					użytków w ha	działki w ha	
2	537/3		drogi	dr	0,14	0,14	ZG1E/00097350
Id. dz. 080905_5.0009.537/3							
2	537/4		Inne tereny zabudowane	Bi	0,0288	0,0288	ZG1E/00097350
Id. dz. 080905_5.0009.537/4							
2	537/5		drogi	dr	0,0049	0,0049	ZG1E/00097350
Id. dz. 080905_5.0009.537/5							
Razem:					0,1737	0,1737	

Słownie: siedemnaście arów trzydzieści siedem metrów kw.

Wrys z mapy ewidencyjnej
Skala 1: 2000

Dokument niniejszy jest wypisem z opisowych danych ewidencji gruntów i budynków i jest przeznaczony do dokonania wpisu w księdze wieczystej.

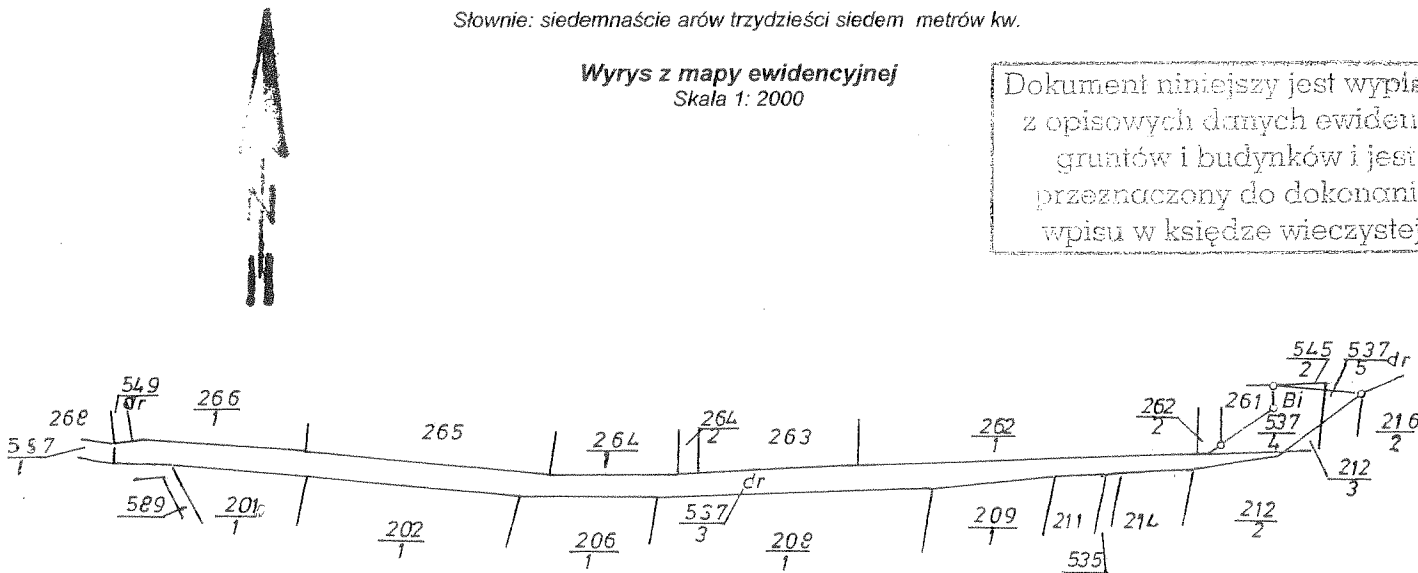

Dokument niniejszy jest wysrys z mapy ewidencyjnej i jest przeznaczony do dokonywania wpisu w księgach wieczystych

Sporządzono według stanu z roku: 2012
Wykonano przez Kancelarię Rzeczoznawców Majątkowych w Zielonej Górze.
D.Z.: 4359/2012
KERG: 1500-30/2012
STAROSTA UPRAWNIONY
M. R. Kłębny
65-245 Zielona Góra
ul. Armii Ludowej 13
tel. 0-66 305 92 50



Zielona Góra dnia 20. 09. 2012
Z up. STAROSTY
Zenon Zieliński
Wiceprezident Wydziału Geodezji i Gospodarki Gruntami
Geodeta Powiatowy