

Zielona Góra, 24.05.2022 r.

Le-mur
BIURO USŁUG PROJEKTOWYCH
Bożena Leple
65-368 Zielona Góra, ul. Żytnia 7
NIP 929-110-37-19, tel. 068 322 33 64

Gmina Nowogród Bobrzański
ul. Słowackiego 11
66-010 Nowogród Bobrzański

Dotyczy: Budowa boiska wielofunkcyjnego przy Szkole Podstawowej Nr 2 w Nowogrodzie Bobrzańskim – postępowanie o udzielenie zamówienia klasycznego

Informuję, że w ostatecznej wersji Projektu boiska wielofunkcyjnego w Nowogrodzie przy Szkole Podstawowej nr 2 są następujące zmiany:

- **dodano Piłkochwyt wolnostojący szt. 2 (za bramkami),**
- **zwiększono długość Piłkochwytu-ogrodzenia na odcinku 1-2 i 3-4 (rys. nr 12, 13),**

- **poszerzono opaski z kostki betonowej za bramkami**
- dokonano zmian w konstrukcji boiska:

Ostateczny przekrój konstrukcji boiska:


1. Istniejący asfalt.
2. Kruszywo kamienne, łamane (frakcje 5- 31 ,5mm), grubość warstwy 10-20cm.
3. Miał kamienny (frakcje 1-5mm), **grubość warstwy 2cm.**
4. Warstwa nośna ET (żwiro-guma z klejem) - tj. mieszanina żwiru o granulacji 2-8 mm i granulatu gumowego o granulacji 2-6 mm, spojonych lepiszczem poliuretanowym.
5. **Warstwa SBR z klejem – grubość warstwy 10 mm.**
6. **Warstwa natryskowa poliuretanowa z granulatem EPDM w wybranym kolorze - grubość warstwy 2 – 3 mm.**
7. Linie boisk.

Podana nawierzchnia poliuretanowa spełnia wymagania normy PN-EN 14877:2014-02.

Bożena Leple

Le-mur
BIURO USŁUG PROJEKTOWYCH
Bożena Leple
65-368 Zielona Góra, ul. Żytnia 7
NIP 929-110-37-19, tel. 068 322 33 64

RZUT BOISKA w skali 1 : 200

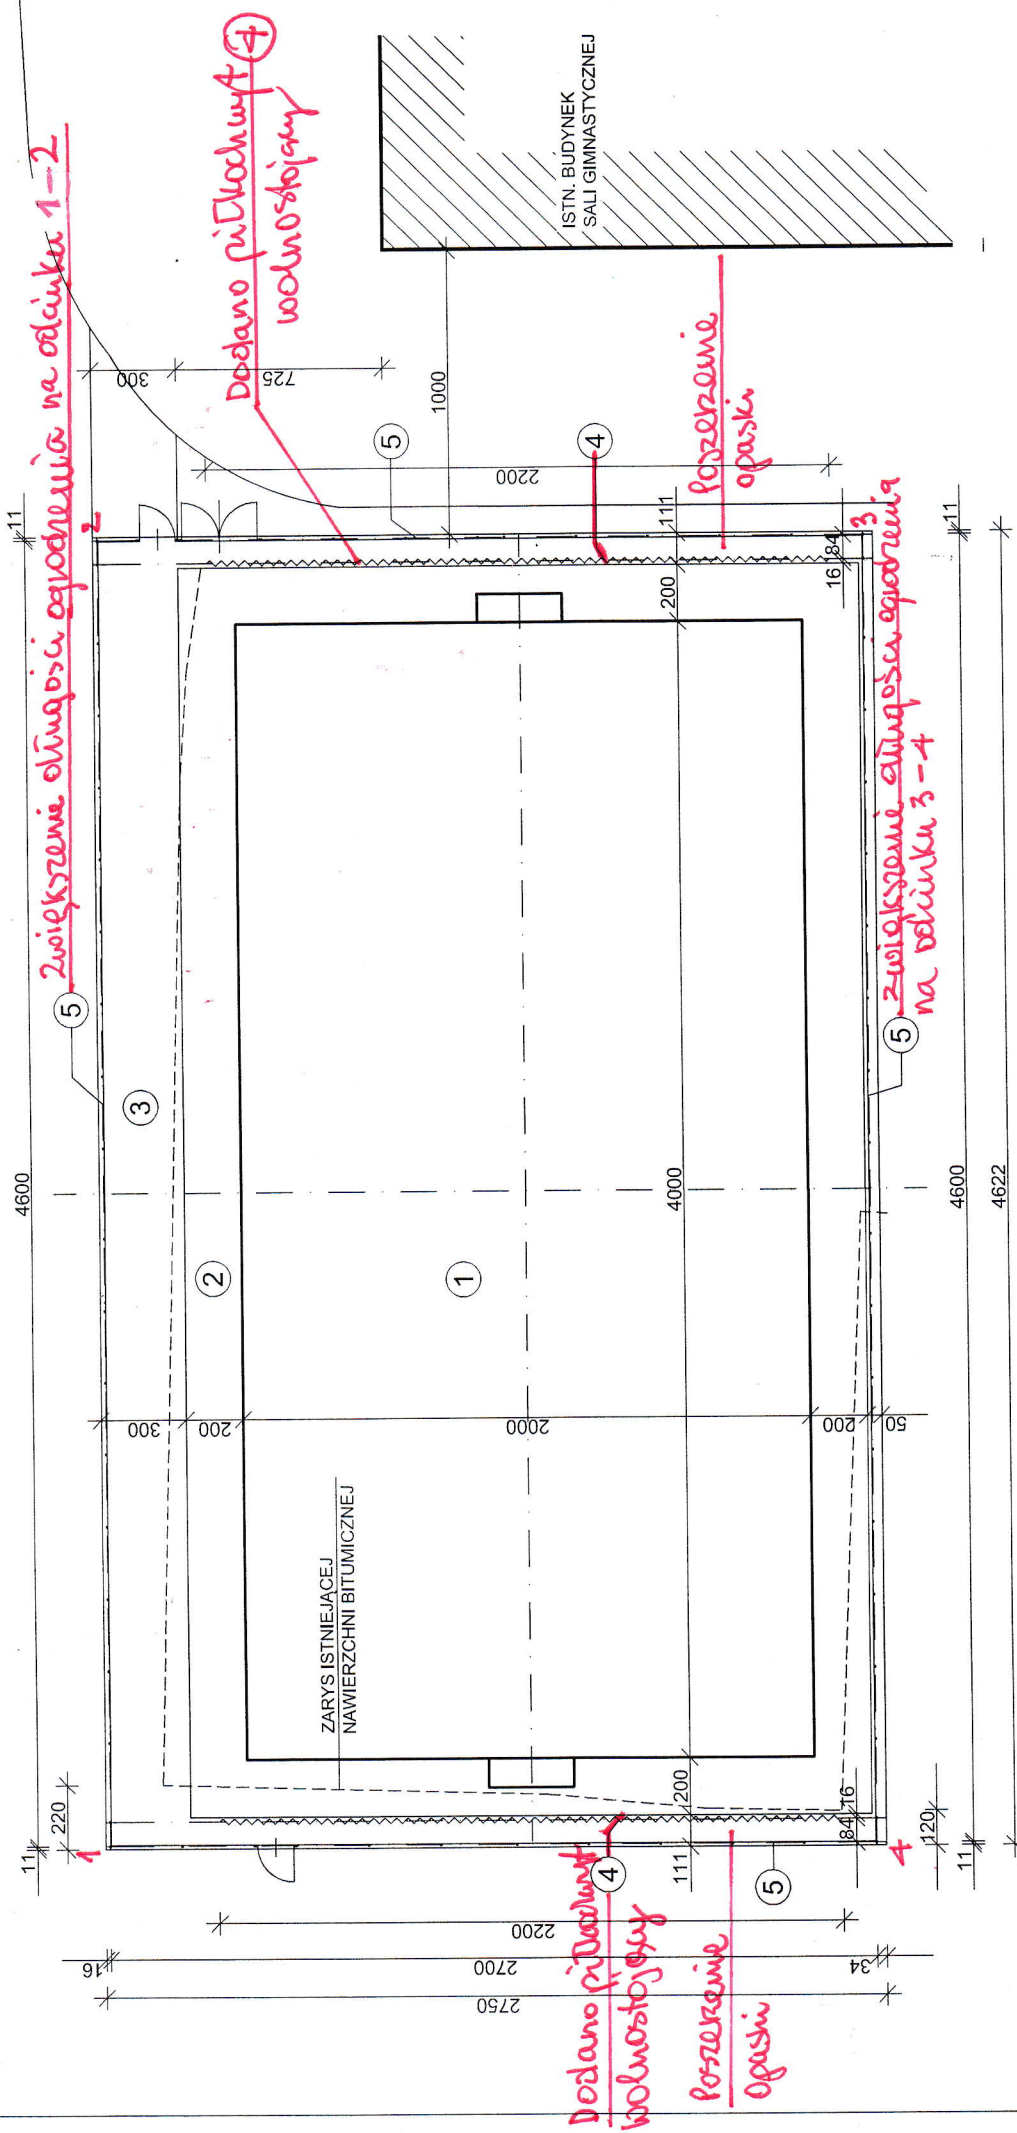

- ① - BOISKO O NAWIERZCHNI POLIURETANOWEJ
- ② - BOISKO O NAWIERZCHNI POLIURETANOWEJ
- ③ - OPASKA I CHODNIK O NAWIERZCHNI Z KOSTKI BETONOWEJ
- ④ - PIŁKOCHWYT WOLNOSTOJĄCY
- ⑤ - PIŁKOCHWYT OGRODZENIE

Bożena-Jolanta Lepie
 inż. architekt
 inż. bud. lądowego
 Upr Nr 71837G

"Le-mur" BIURO USŁUG PROJEKTOWYCH ul. Żytnia 7 65-368 Zielona Góra tel. 603 895 410 email: le-mur@wp.pl	
Nazwa zamierzenia budowlanego :	Boisko wielofunkcyjne przy Szkole Podstawowej nr 2 im. Henryka
Adres :	Nowogród Bobrzański ul. Kościuszki 41, dz. jed. ewid. 080905_4, obręb 0001
Branża :	Architektura
Rysunek :	Rzut boiska
Projektant :	inż. Ewa Bosy
	upr. nr. 128/79Zg (62.2.1.82.86.2)