

Wycinek mapy  
woj. lubuskie  
miasto (gmina) Nowogród Bob.  
ul. obręb 002  
nr ewid. oryginału mapy 5.164.23.21.1.3

ZAŁĄCZNIK NR 1  
DO UCHWAŁY NR .....  
RADY MIEJSKIEJ  
W NOWOGRODZIE BOBRZAŃSKIM  
Z DNIA .....2016 R.

# GMINA NOWOGRÓD BOBRZAŃSKI


## MIEJSCOWY PLAN ZAGOSPODAROWANIA PRZESTRZENNEGO OBEJMUJĄCY TEREN W OBRĘBIE NR 2 MIASTA NOWOGRÓD BOBRZAŃSKI POŁOŻONY W REJONIE ULIC: WARZYWNEJ I GRUNWALDZKIEJ



PODZIAŁKA LINIOWA SKALA 1:500



WYRYS ZE STUDIUM

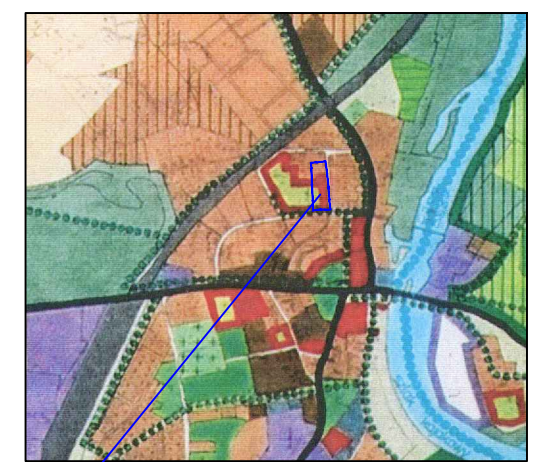

GRANICE OBSZARU OBJĘTEGO  
PROJEKTEM PLANU MIEJSCOWEGO

### OZNACZENIA OBOWIĄZUJĄCE:


- GRANICA OPRACOWANIA PLANU
- LINIE ROZGRANICZAJĄCE TERENY  
O RÓŻNYM PRZEZNACZENIU LUB RÓŻNYCH  
ZASADACH ZAGOSPODAROWANIA
- OBOWIĄZUJĄCA LINIA ZABUDOWY
- NIEPRZEKRACZALNA LINIA ZABUDOWY
- MN TEREN ZABUDOWY MIESZKANIOWEJ  
JEDNORODZINNEJ
- U, MN TEREN ZABUDOWY USŁUGOWO - MIESZKANIOWEJ
- KP TEREN PARKINGU SAMOCHODOWEGO
- KDD TEREN DROGI DOJAZDOWEJ

### OZNACZENIA INFORMACYJNE:

- OBSZAR ZAGROŻENIA POWODZIĄ  
- WODA 0,2% (500 LAT)
- SUGEROWANA LOKALIZACJA MIEJSC  
PARKINGOWYCH - NIEOBOWIĄZUJĄCA

PRO-PLAN PRACOWNIA URBANISTYCZNA

**PRO PLAN** IWONA CZAPLIŃSKA  
65-123 ZIELONA GÓRA, UL. KMICICA 5  
TEL. 0684522931, e-mail: i.czaplinska@interia.pl  
uprawnienia urbanistyczne nr 1657  
mgr inż. Marek Czaplinski uprawnienia urbanistyczne nr 1629

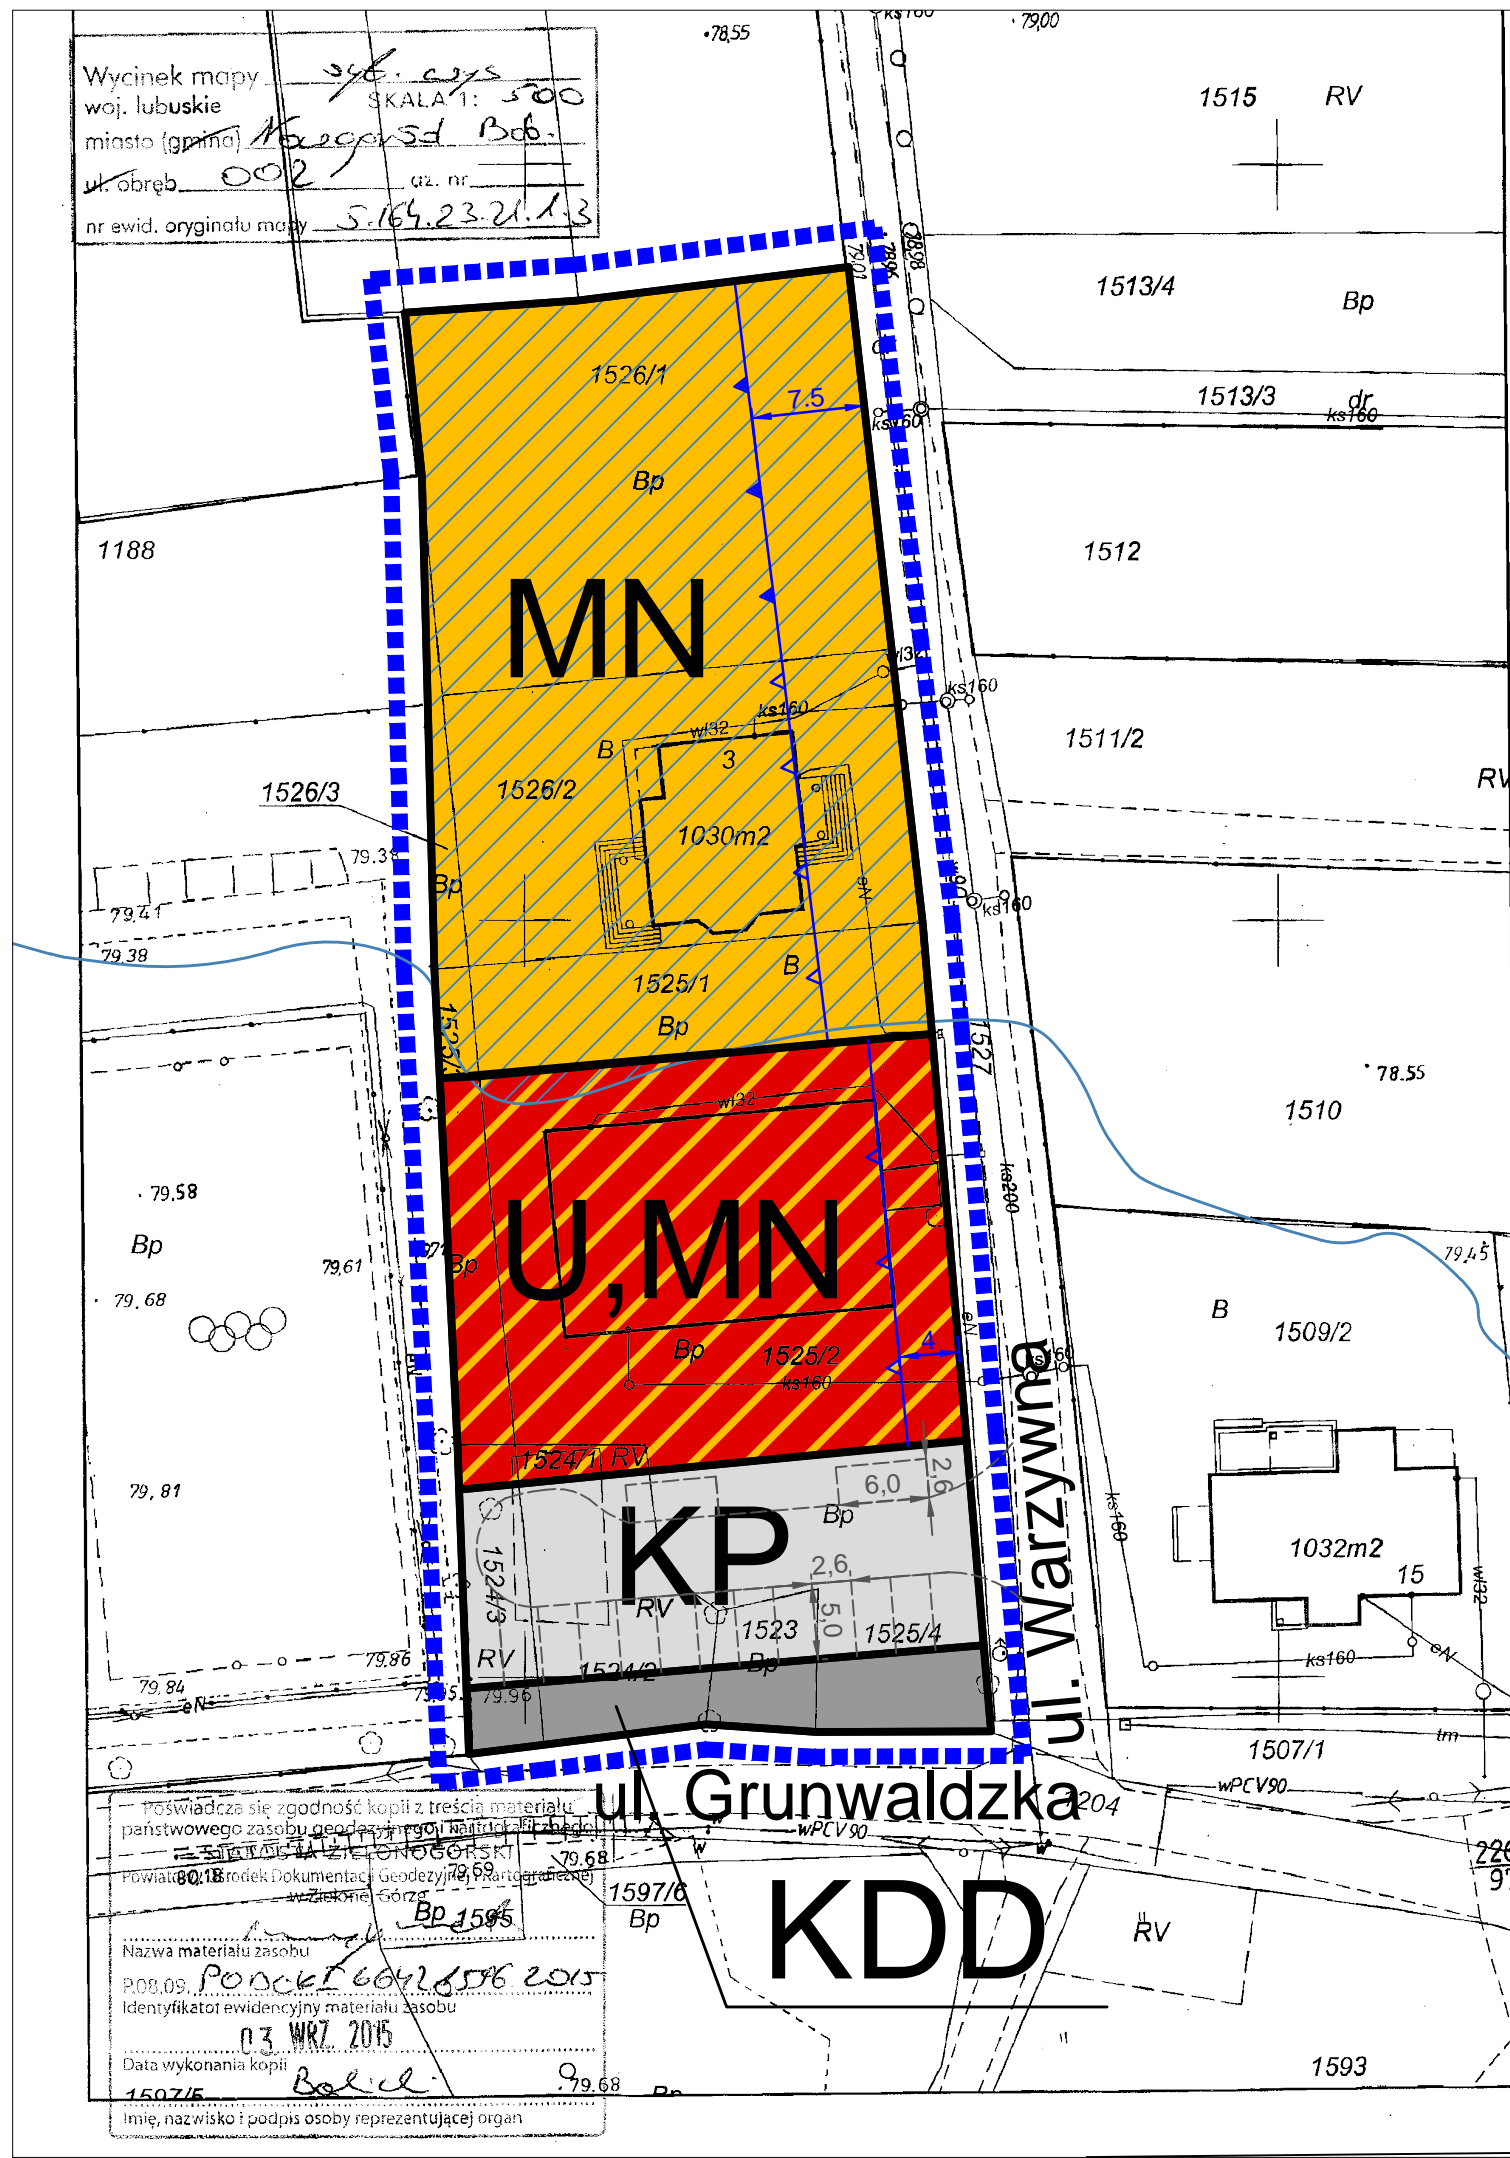

POŚWIADCZA SIĘ ZGODNOŚĆ KOPII Z TREŚCIĄ MATERIAŁU  
PAŃSTWOWEGO ZASOBU GEODEZYJNO-KARTOGRAFICZNEGO  
GMINA NOWOGRODZKI  
Powiat Nowogródzki  
03 WRZ 2015  
Imię, nazwisko i podpis osoby reprezentującej organ