MAPA DO CELÓW PROJEKTOWYCH

SKALA 1:500

OBIEKT – PKP - NOWOGRÓD BOBRZAŃSKI UL.TAMA KOLEJOWA

LINIA KOLEJOWA ZIELONA GÓRA – ŻARY KM 28.9 -29.1

województwo: **lubuskie** powiat: **zielonogórski**

gmina: 080905_4 **Nowogród Bobrzański** obręb: **0002** działka: **1180, 1181**

Układ współrzędnych płaskich : **2000**	KERG **1499-41/2013**
Układ wysokościowy: **Kronsztadt 86**	DZ. **1834/2013**

Opracowana na podstawie mapy syt-wys w skali 1:500 sekcja 5.164.22.25.2.2/1.1 oraz pomiaru uzupełniającego wykonanego przez MATPOL ups w miesiącu sierpniu i listopadzie 2013 r.
Nie wyklucza się istnienia w terenie również uzbrojenia, o którym brak było informacji branżowych i nie zostało odnalezione w czasie inwentaryzacji geodezyjnej.
Nie badano informacji o służebnościach gruntowych mających wpływ na zagospodarowanie gruntów, zlokalizowanych w granicach projektowanej inwestycji.
Granice działek zostały przyjęte według stanu prawnego.
Oznaczenie granic obszaru, który był przedmiotem aktualizacji: — — —
Dla terenu objętego mapą do celów projektowych nie ma projektowanych sieci zgłoszonych do ZUD.

Wykonawca roboty :

MATPOL GEODEZJA

MATPOL ups Mateusz Bińczycki
ul. Powstańców Warszawy 16/35
65-807 Zielona Góra

GEODETA UPRAWNIONY
mgr inż. Grzegorz Bińczycki
upr. zawodowe nr 275

Zielona Góra dn. 08-12-2013

Powiatowy Ośrodek Dokumentacji Geodezyjnej i Kartograficznej w Zielonej Górze
W obszarze oznaczonym linią ... dokonano aktualizacji treści mapy zasadniczej.
Dokumenty z pomiaru uzupełniającego przyjęto do zasobu powiatowego w dniu 09. GRU. 2013 i zaewidencjonowano pod nr. 1499-41/2013
Niniejsza mapa może służyć do celów projektowych.
Projektowane obiekty budowlane wymagające pozwolenia na budowę podlegają wytyczeniu i inwentaryzacji powykonawczej przez jednostki uprawnione do wykonywania prac geodezyjnych.
(miejscowość i data) 09. GRU. 2013
Mgr inż. Grzegorz Bińczycki
Geodeta uprawniony nr 17005
Powiatowego Ośrodka Dokumentacji Geodezyjnej i Kartograficznej w Zielonej Górze

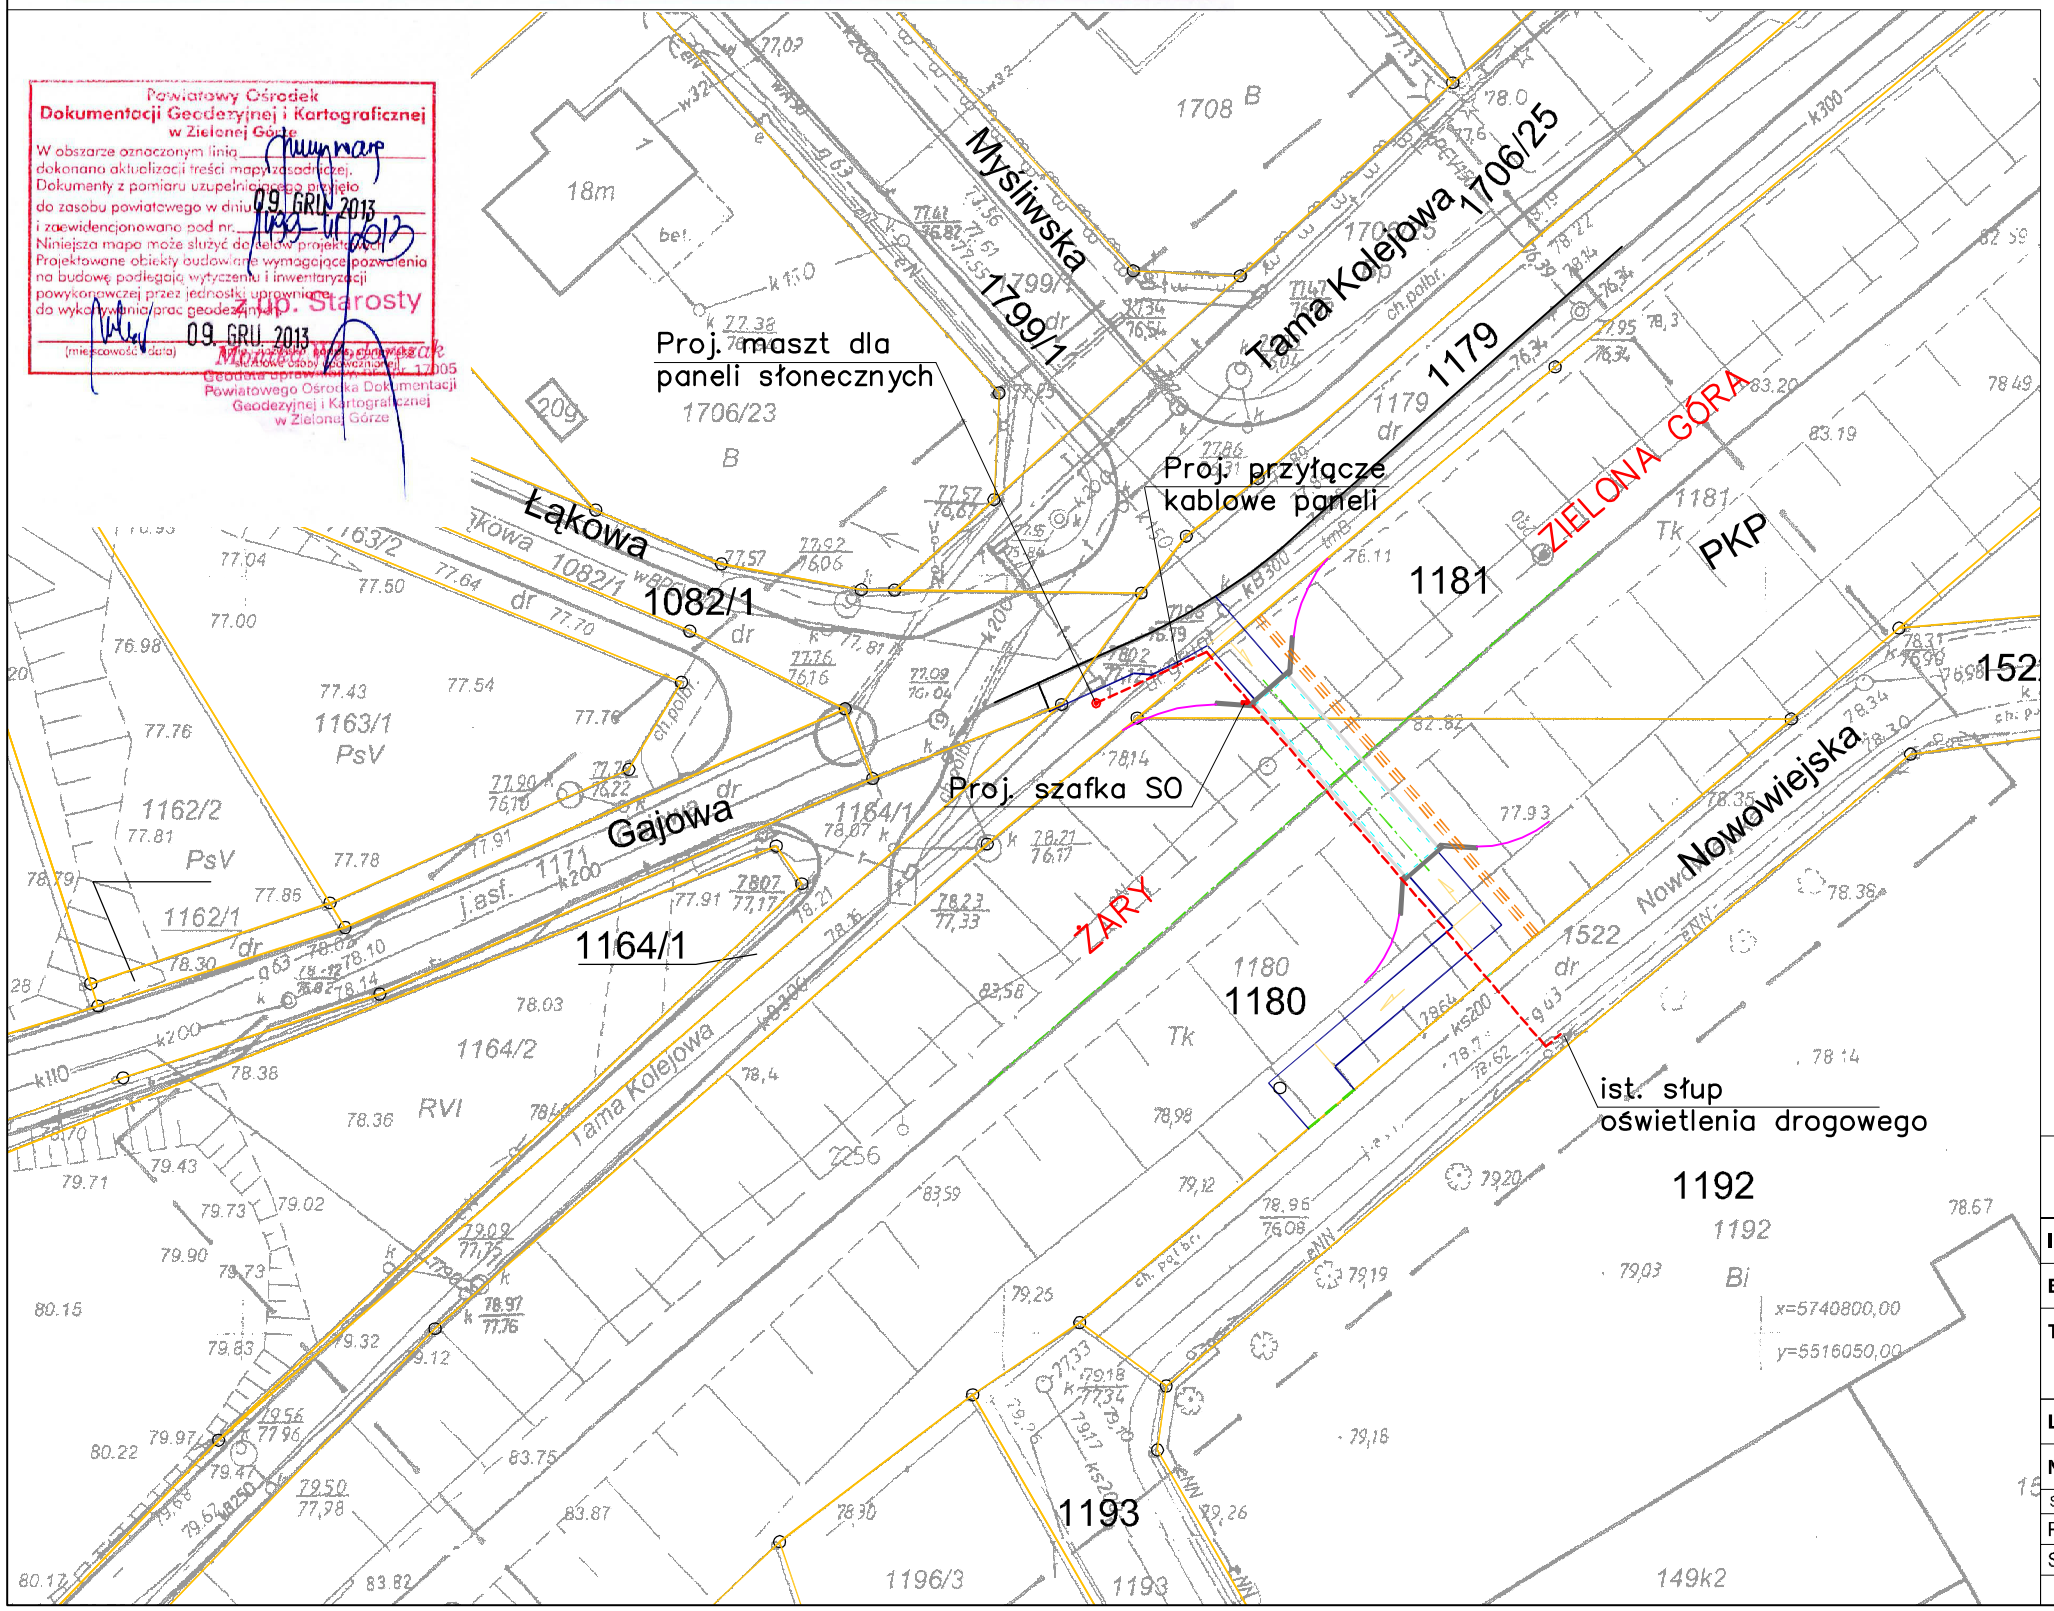

LEGENDA :

- Projektowana kanalizacja elektroenergetyczna ø110 z kablem nN
- Granica działki
- 1192 Numer ewid. działki

LBS Bartosz Laskowski , ul. Wazów 32A/7 , 65-044 Zielona Góra
NIP 973-075-96-24 , Regon 081073467
email : lbs.projektowanie@gmail.com , tel. +48 502 729 319

Inwestor	Gmina Nowogród Bobrzański ul. Słowackiego 11, 66-010 Nowogród Bobrzański		
Branża	ELEKTRYCZNA	Data :	05.2014
Temat	BUDOWA TUNELU DLA PIESZYCH POD NASYPEM KOLEJOWYM W NOWOGRODZIE BOBRZAŃSKIM		
Lokalizacja	nr ewid. 1179, 1180, 1181, 1522, 1164/1, 1082/1	Skala	Nr rys.
Nazwa rysunku	PLAN ZAGOSPODAROWANIA TERENU	1:500	01

Stanowisko	Imię i nazwisko	Uprawnienia	Data i podpis
Projektant	mgr inż. Arkadiusz Sadowski	upr. proj. nr 130/90/ZG specj. inst.-inż.	maj 2014
Sprawdzający	mgr inż. Andrzej Wróblewski	upr. proj. nr LBS/0096/POOE specj. instalacyjnej le.	maj 2014