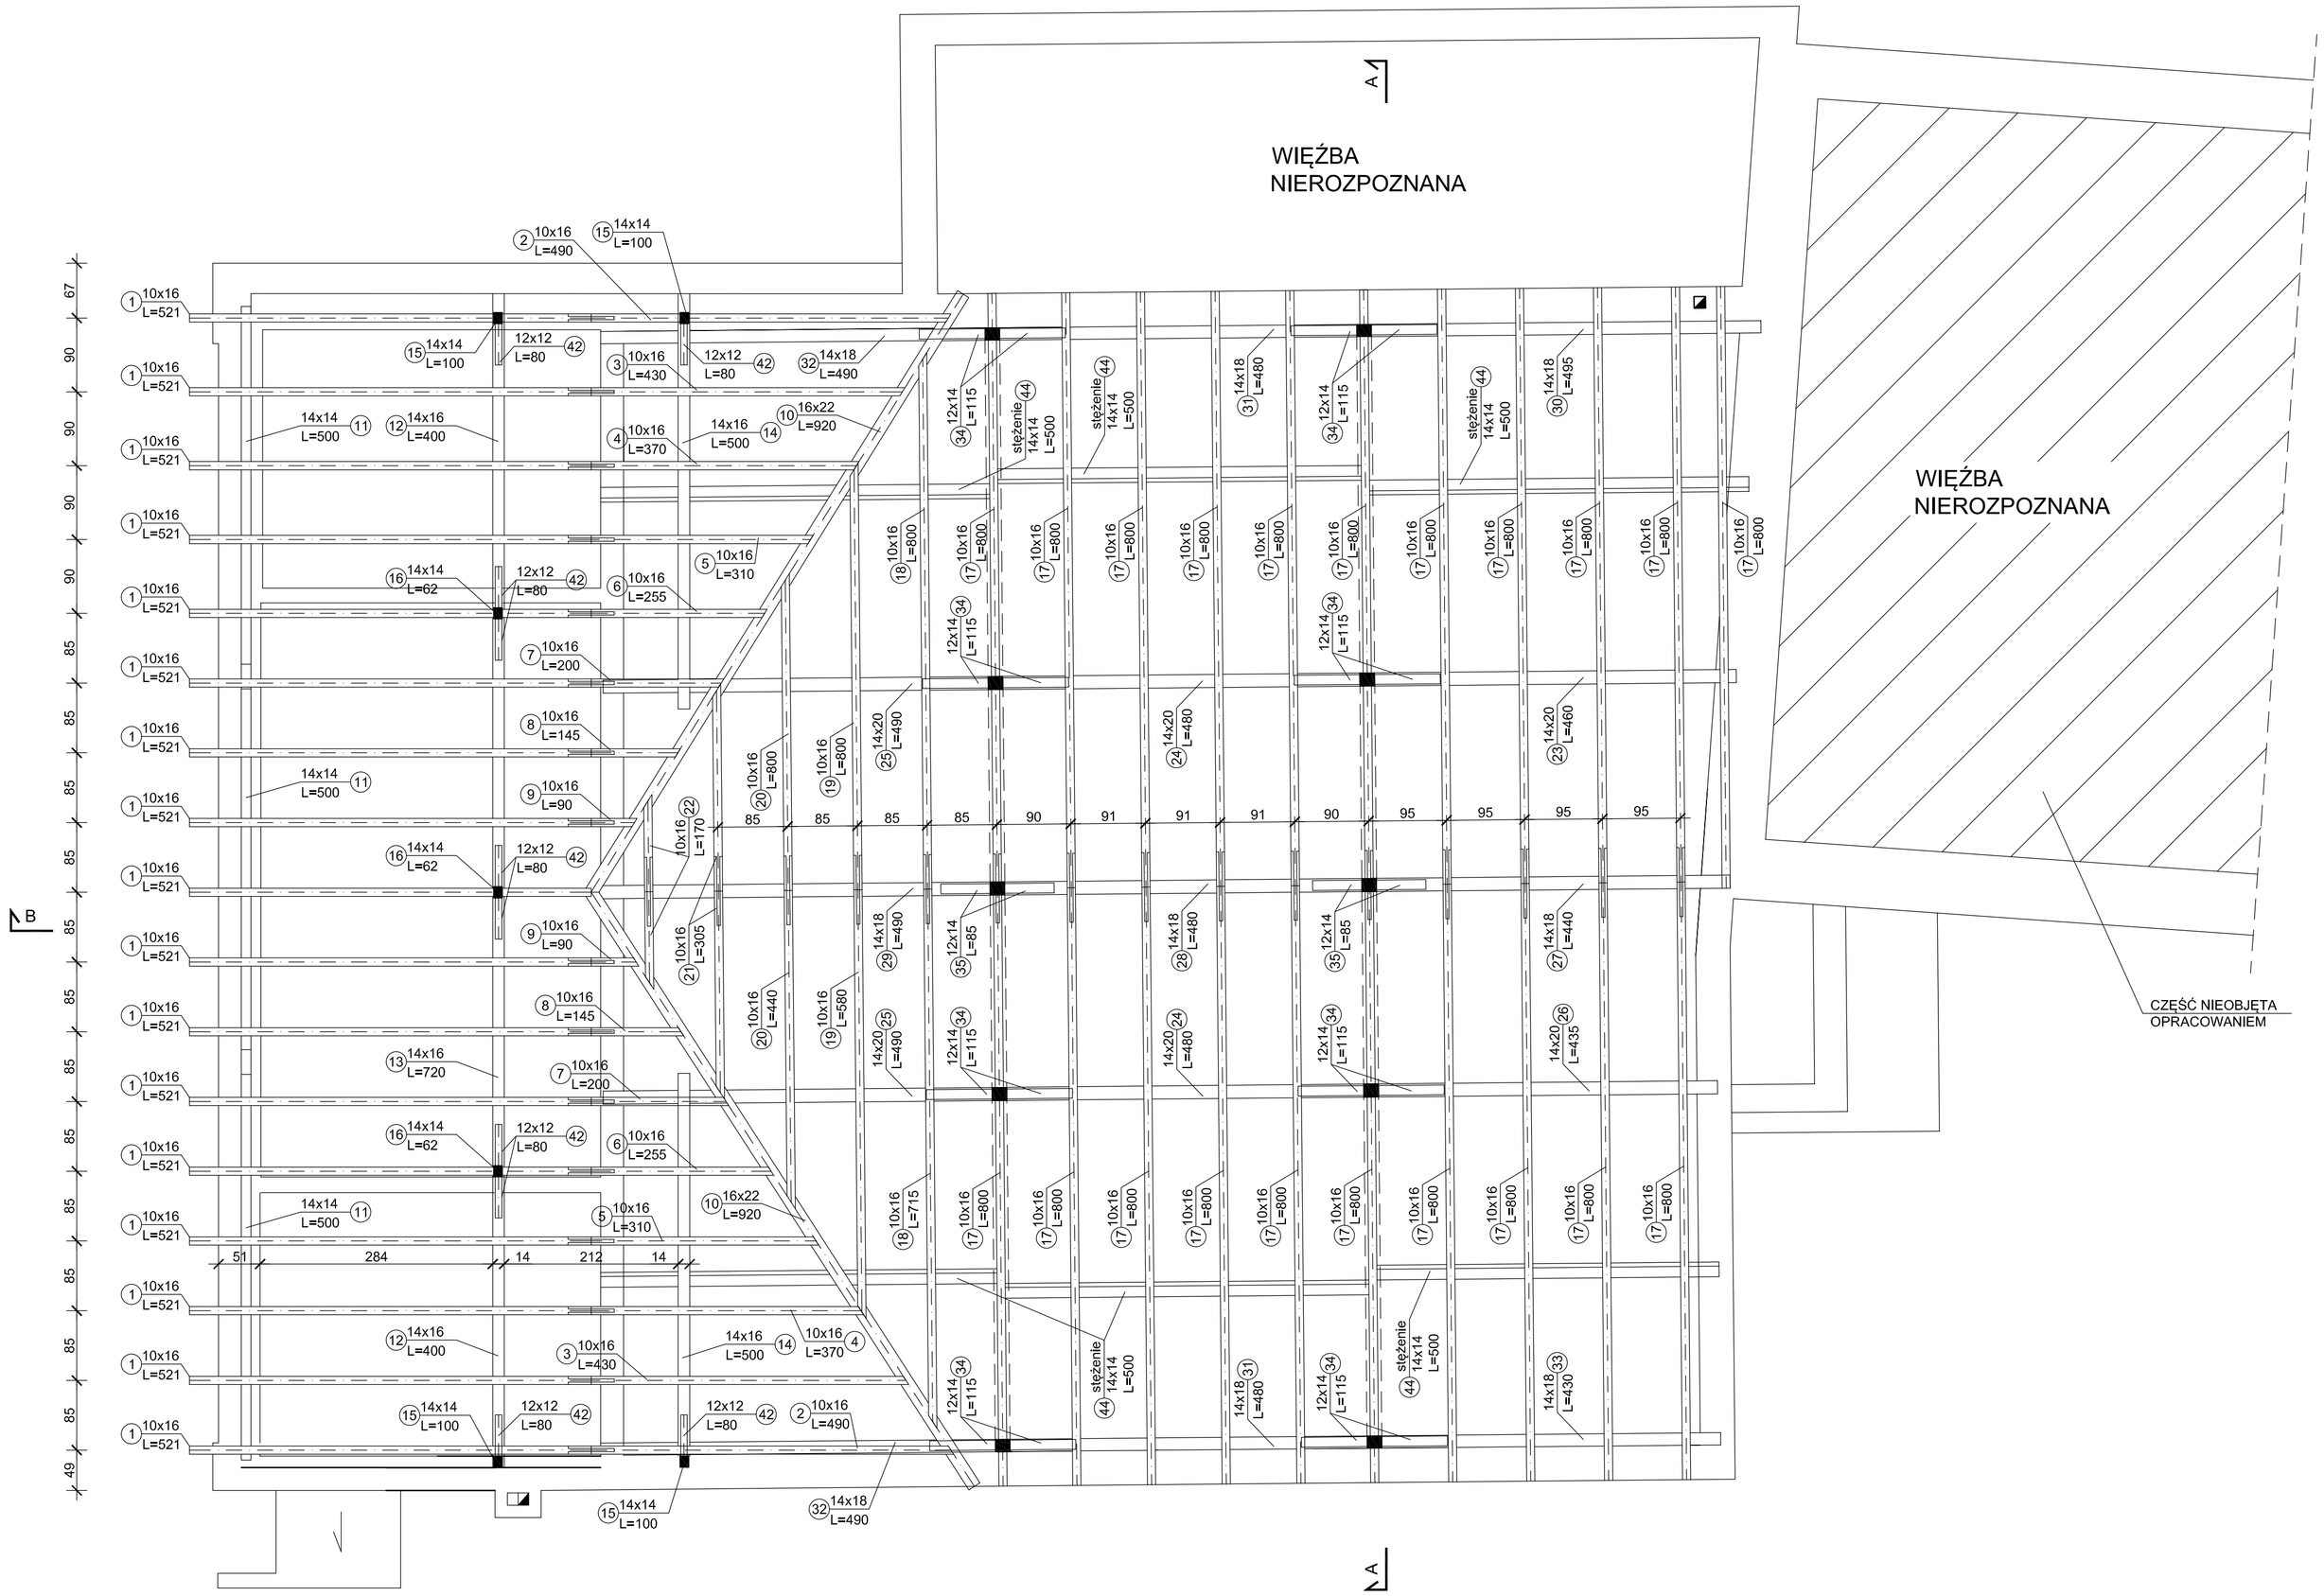

ZESTAWIENIE DREWNA NA WIĘŹBĘ DACHOWĄ

Nr	Wymiary elementu [mm]	Długość [m]	Długość zam. [m]	Szt.	Objętość 1 szt [m3]	Objętość całkowita [m3]	Klasa drewna
1	100x160	5,21	5,50	17	0,088	1,496	C30
2	100x160	4,90	5,20	2	0,083	0,166	C30
3	100x160	4,30	4,60	2	0,074	0,148	C30
4	100x160	3,70	4,00	2	0,064	0,128	C30
5	100x160	3,10	3,40	2	0,054	0,108	C30
6	100x160	2,55	2,90	2	0,046	0,092	C30
7	100x160	2,00	2,30	2	0,037	0,074	C30
8	100x160	1,45	1,80	2	0,029	0,058	C30
9	100x160	0,90	1,20	2	0,019	0,038	C30
10	160x220	9,20	9,50	2	0,334	0,668	C30
11	140x140	5,00	5,30	3	0,104	0,312	C30
12	140x160	4,00	4,30	2	0,096	0,192	C30
13	140x160	7,20	7,50	1	0,168	0,168	C30
14	140x160	5,00	5,30	2	0,119	0,238	C30
15	140x140	1,00	1,30	4	0,025	0,100	C30
16	140x140	0,62	1,00	3	0,020	0,060	C30
17	100x160	8,00	8,30	21	0,133	2,793	C30
18	100x160	7,15	7,50	2	0,120	0,240	C30
19	100x160	5,80	6,10	2	0,098	0,196	C30
20	100x160	4,40	4,70	2	0,075	0,150	C30
21	100x160	3,05	3,40	2	0,054	0,108	C30
22	100x160	1,70	2,00	2	0,032	0,064	C30
23	140x200	4,60	4,90	1	0,137	0,137	C30
24	140x200	4,80	5,10	2	0,143	0,286	C30
25	140x200	4,90	5,20	2	0,146	0,292	C30
26	140x200	4,35	4,70	1	0,132	0,132	C30
27	140x180	4,40	4,70	1	0,118	0,118	C30
28	140x180	4,80	5,10	1	0,129	0,129	C30
29	140x180	4,90	5,20	1	0,131	0,131	C30
30	140x180	4,95	5,30	1	0,134	0,134	C30
31	140x180	4,80	5,10	2	0,129	0,258	C30
32	140x180	4,90	5,20	2	0,131	0,262	C30
33	140x180	4,30	4,60	1	0,116	0,116	C30
34	120x140	1,15	1,50	16	0,025	0,400	C30
35	120x140	0,85	1,20	4	0,020	0,080	C30
36	160x200	4,50	4,80	4	0,154	0,616	C30
37	80x160	4,60	4,90	8	0,063	0,504	C30
38	160x160	1,48	1,80	4	0,046	0,184	C30
39	160x160	1,78	2,10	4	0,054	0,216	C30
40	160x200	4,85	5,20	2	0,166	0,332	C30
41	80x140	6,75	7,00	4	0,078	0,312	C30
42	120x120	0,80	1,10	10	0,016	0,160	C30
43	140x140	0,65	1,00	2	0,02	0,040	C30
44	140x140	5,00	5,00	6	0,098	0,588	C30
					RAZEM	13,0	

Uwaga: rysunek i zestawienie drewna rozpotrywać łącznie z przekrojami (RYS NR 4)

Klasa drewna C30

Pracownia Projektowania i Ekspertyz "AAD" Włodzimierz Dyszak ul. Agrestowa 61/5 65-780 Zielona Góra tel./fax. +48 68 326-85-20 kom.+48 691-515-044 aadw9@poczta.onet.pl		DATA: 08.2013	NR RYS. 3
INWESTOR:	Urząd Miejski w Nowogrodzie Bobrzańskim ul. Słowackiego 11, 66-010 Nowogród Bobrzański		
TEMAT:	PROJEKT BUDOWLANY PRZEBUDOWY CZĘŚCI BUDYNKU – KONSTRUKCJI DACHOWEJ SALI WIEJSKIEJ W DRĄGOWINIE		BRANŻA KONSTR.
NAZWA RYSUNKU:	RZUT WIĘŹBY DACHOWEJ		SKALA: 1:50
PROJEKTANT:	MGR INŻ. ARCH. PAWEŁ KOCHAŃSKI	LOIA/37/2010	
PROJEKTANT:	MGR INŻ. WŁODZIMIERZ DYSZAK	WBPP/N-9/90/ZG	
SPRAWDZAJĄCY:	MGR INŻ. ARTUR FRĄTCZAK	75/2005/ZG	