
 


Nr elementu	Wymiary	Długość [m]	Długość zam. [m]	Szt.	Objętość 1 szt [m3]	Objętość całkowita [m3]	Klasa drewna
1	200x210	9,15	9,4	9	0,395	3,555	C30

RAZEM

3,6

ZESTAWIENIE DREWNA NA STROP NAD SALĄ

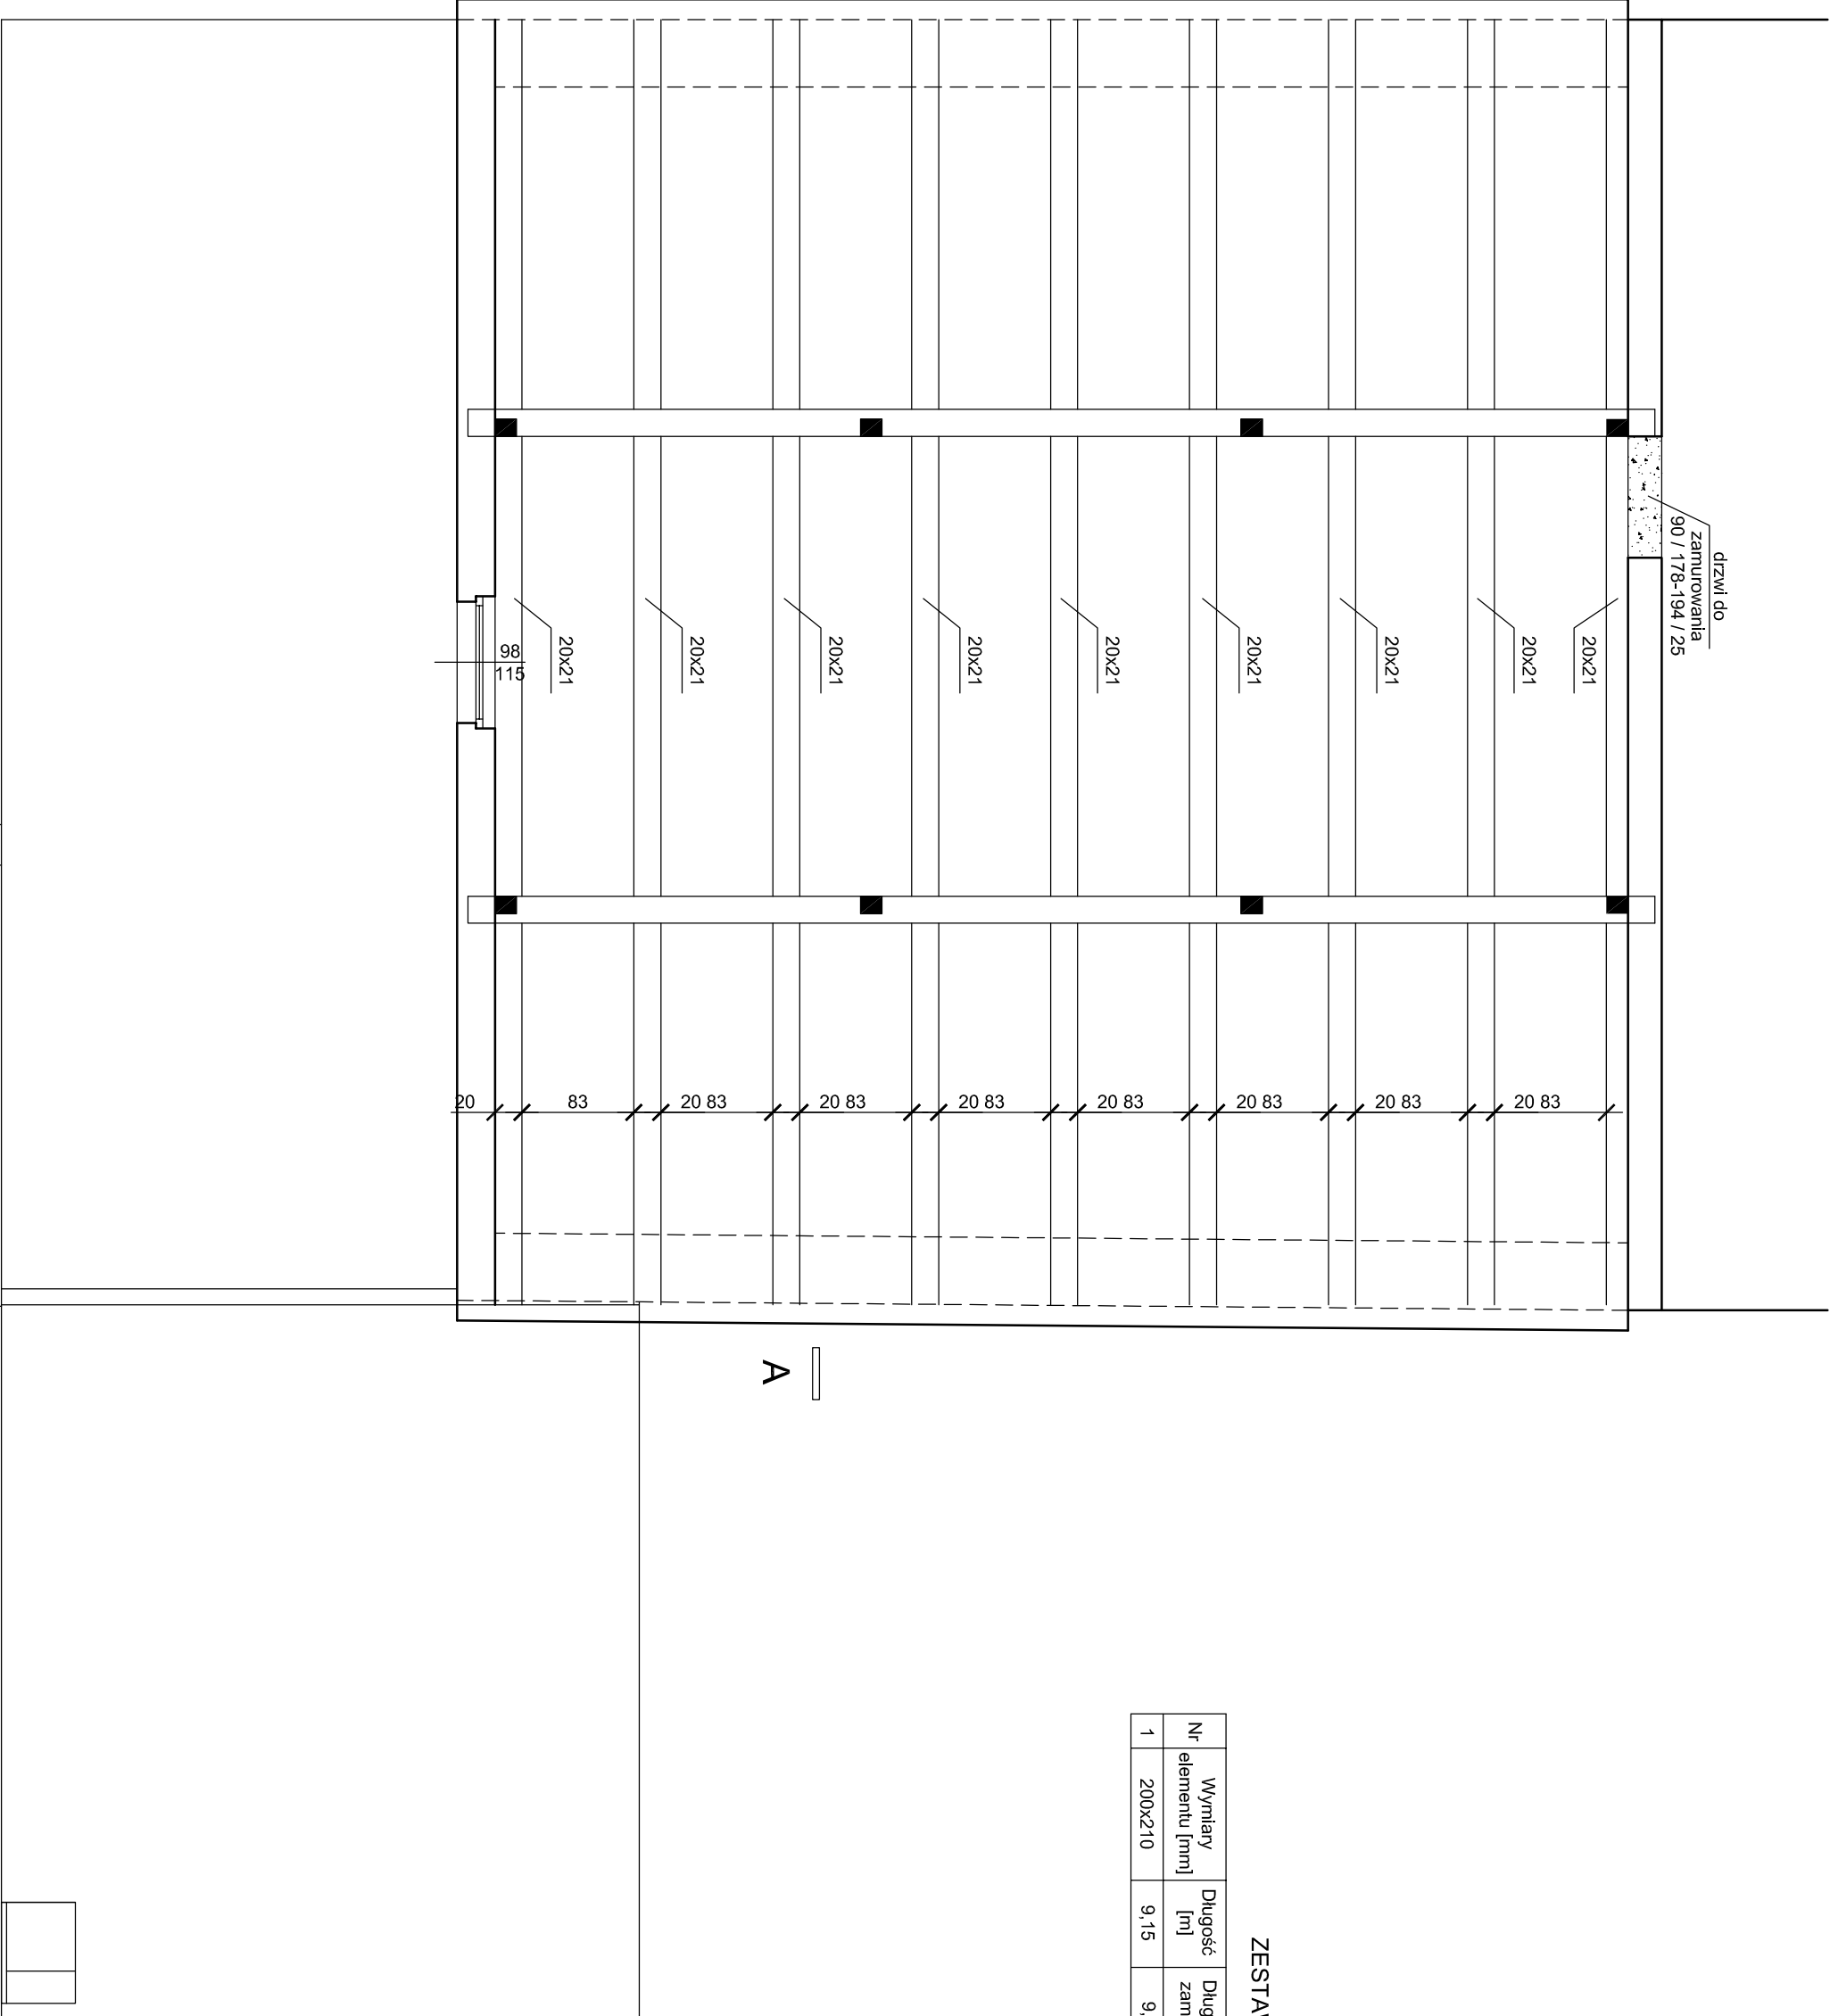

Klasa drewna C30

Pracownia Projektowania i Ekspertyz "MAD"		DATA:	NR RYS.
ul. Agostowa 61/5, Poleszany, pow. Łęka, 65-780 Zielona Góra		10.2013	2
tel./fax. +48 68 326-85-20 kom.+48 691-515-044			
osadka@poczta.onet.pl			
INWESTOR:	Urząd Miejski w Nowogrodzie Bobrzańskim ul. Słowackiego 11, 66-010 Nowogród Bobrzański		
TEMAT:	PROJEKT BUDOWLANY PRZEBUDOWY CZĘŚCI BUDYNKU – DACHU ŚWIETLICY WIEJSKIEJ W MIEJSCOWOŚCI KLEPINA		
	BRANŻA KONSTR.		
NAZWA RYSUNKU:	RZUT STROPU		SKALA: 1:50
PROJEKTANT:	MGR INŻ. ARCH. PAMEL KOCHAŃSKI		
PROJEKTANT:	MGR INŻ. WŁODZIMIERZ DYSZAK		
SPRAWDZAJĄCY:	MGR INŻ. ARTUR FRĄTCZAK		
	75/2005/ZG		