


Elementy piłkochwytu :

- (S1) - słup stalowy \varnothing 60,2, malowanie chlorokauczukowe
- (F1) - prefabrykowana stopa fundamentowa z betonu B-20 1,2m głębokości, wymiar 35x35cm
- siatka polipropylenowa bezwęzłowa, oczko 8x8cm grubość splotu 5mm, kolor zielony
- liny stalowe podtrzymujące siatkę, \varnothing 4mm z powłoką
- śruby rzymskie naciągowe
- karabińczyki do mocowania siatki z liną stalową

Uwaga:
Zachować głębokość stóp betonowych oraz parametry siatki
Nie wolno łączyć siatki z słupami pośrednimi, jest to pomniejszenie objętości pola siatki i grozi szybszym zużyciem (przedarciem)

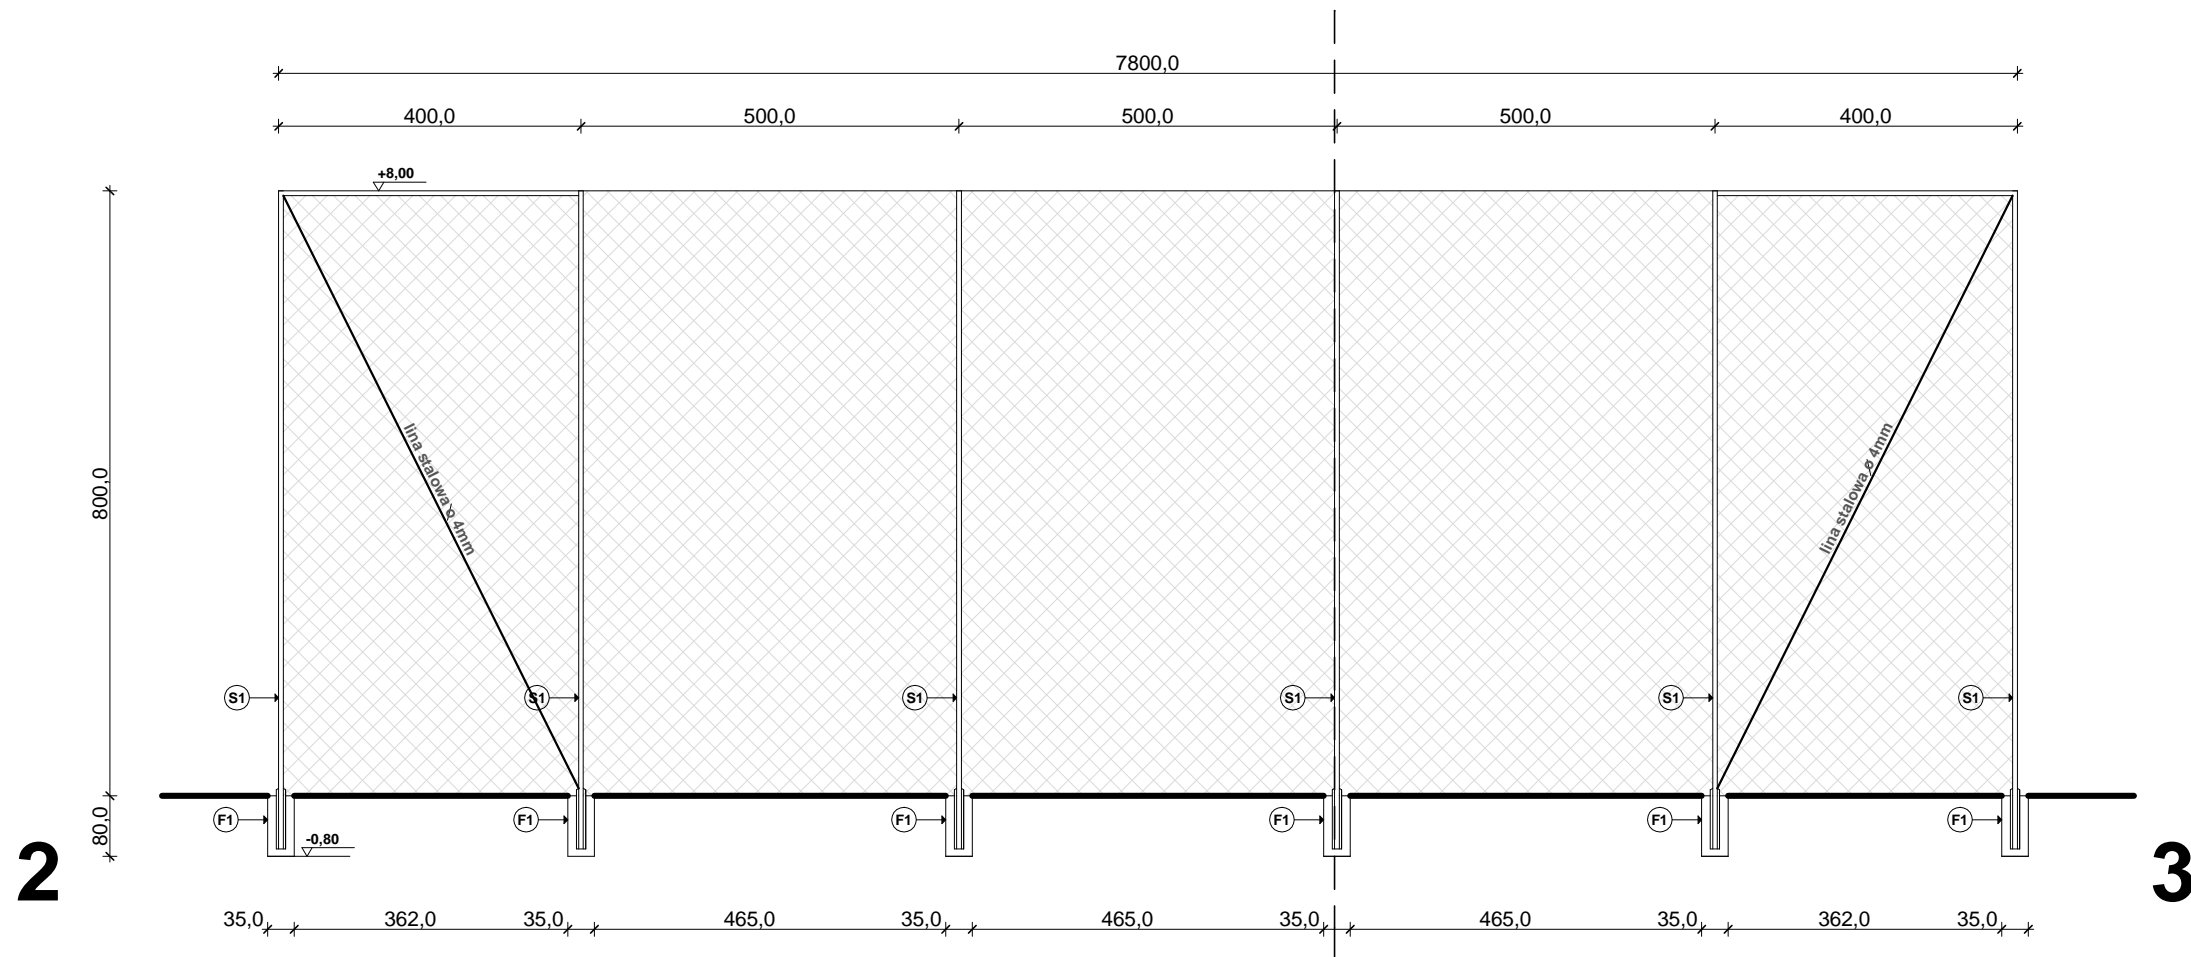

 PRACOWNIA ARCHYTEKTONICZNA			
Inwestycja Budowa boiska do siatkówki plaż., do mini piłki nożnej z piłkochwytem, wiaty, obiektów małej arch.wraz z ogrodzeniem oraz przebudowa drogi wewnętrznej Dobroszów Wielki, dz. ewid. nr 159/4; gmina Nowogród Bobrzański			
Inwestor Gmina Nowogród Bobrzański ul. Słowackiego 11, 66-010 Nowogród Bobrzański			
Tytuł rysunku PIŁKOCHWYT - WIDOK			
Projektant mgr inż. arch. Klaudia Gruszecka-Nowicka upr. projektowe arch. LOIA/26/2008/GW			
Architektura	Data 12.2013	Skala 1:100	Nr rys 3