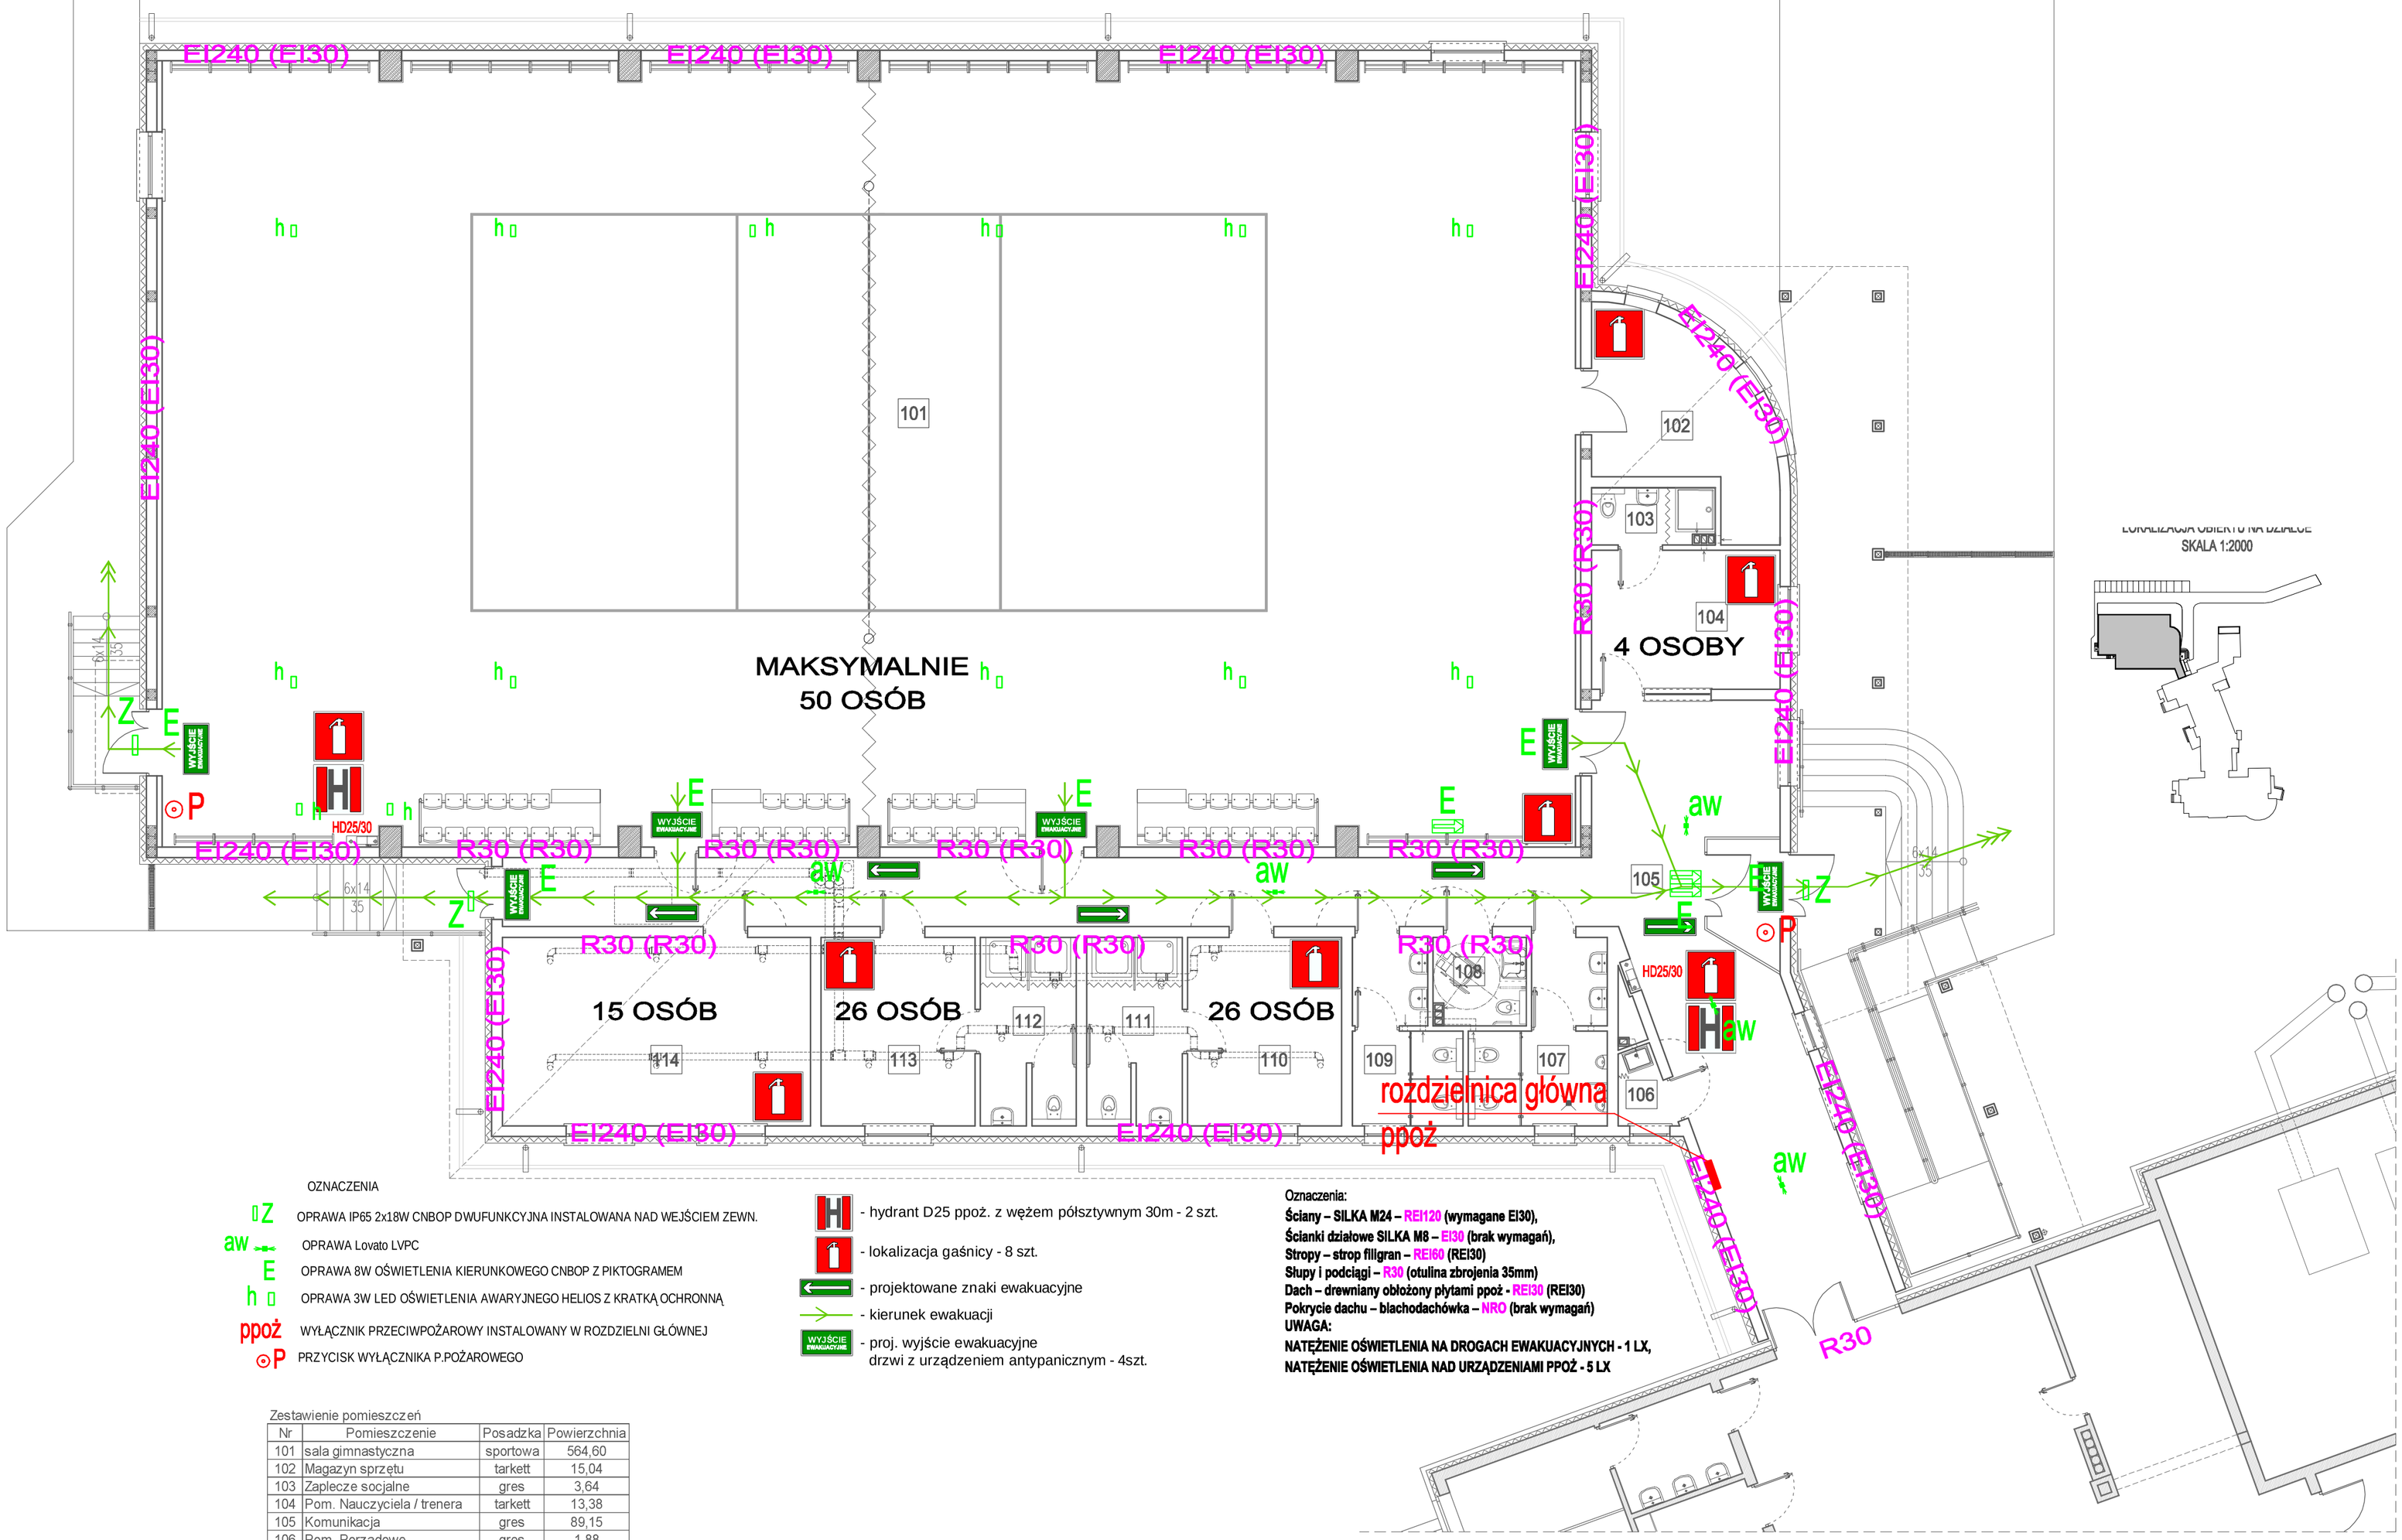

OZNACZENIA

- Z — OPRAWA IP65 2x18W CNBOP DWUFUNKCYJNA INSTALOWANA NAD WEJŚCIEM ZEWN.
- aw — OPRAWA Lovato LVPC
- E — OPRAWA 8W OŚWIETLENIA KIERUNKOWEGO CNBOP Z PIKTOGRAMEM
- h — OPRAWA 3W LED OŚWIETLENIA AWARYJNEGO HELIOS Z KRATKĄ OCHRONNĄ
- ppoż — WYŁĄCZNIK PRZECIWPOŻAROWY INSTALOWANY W ROZDZIELNI GŁÓWNEJ
- P — PRZYCISK WYŁĄCZNIKA P.POŻAROWEGO

- H — hydrant D25 ppoż. z wężem półsztywnym 30m - 2 szt.
- lokalizacja gaśnicy - 8 szt.
- projektowane znaki ewakuacyjne
- kierunek ewakuacji
- WYJŚCIE EWAKUACYJNE — proj. wyjście ewakuacyjne drzwi z urządzeniem antypanicznym - 4szt.

Oznaczenia:
Ściany – SILKA M24 – REI120 (wymagane EI30),
Ścianki działowe SILKA M8 – EI30 (brak wymagań),
Stropy – strop filigran – REI60 (REI30)
Słupy i podciągi – R30 (otulina zbrojenia 35mm)
Dach – drewniany obłożony płytami ppoż - REI30 (REI30)
Pokrycie dachu – blachodachówka – NRO (brak wymagań)
UWAGA:
NATĘŻENIE OŚWIETLENIA NA DROGACH EWAKUACYJNYCH - 1 LX,
NATĘŻENIE OŚWIETLENIA NAD URZĄDZENIAMI PPOŻ - 5 LX

Zestawienie pomieszczeń

Nr	Pomieszczenie	Posadzka	Powierzchnia
101	sala gimnastyczna	sportowa	564,60
102	Magazyn sprzętu	tarkett	15,04
103	Zaplecze socjalne	gres	3,64
104	Pom. Nauczyciela / trenera	tarkett	13,38
105	Komunikacja	gres	89,15
106	Pom. Porządowe	gres	1,88
107	WC męskie	gres	10,25
108	WC dla osób niepełnospraw.	gres	4,23
109	WC damskie	gres	8,87
110	Szatnia 1	tarkett	14,83
111	Zaplecze sanitarne szatni	gres	9,03
112	Zaplecze sanitarne szatni	gres	9,03
113	Szatnia 2	tarkett	14,83
114	Salka korekcyjna	tarkett	29,61
		suma:	788,37

JEDN. PROJEKTOWA:
ABK-PROJEKT
UL. LISOWSKIEGO 2/4
65-072 ZIELONA GÓRA
tel. +48 68 320 15 75

GMINA NOWOGRÓD BOBRZAŃSKI
UL. SŁOWACKIEGO 11, 66-010 NOWOGRÓD BOBRZ.

03.2014

BUDOWA SALI GIMNASTYCZNEJ PRZY SZKOLE PODSTAWOWEJ W NIWISKACH WRAZ Z ROZBUDOWĄ WIATY GOSPODARCZEJ NA SKŁADOWANIE DREWNA OPAŁOWEGO
DZIAŁKA NR 42/33 OBRĘB 0013 W MIEJSCOWOŚCI NIWISKA GM. NOWOGRÓD BOBRZ.

RZUT PARTERU - PLAN EWAKUACJI | 1:100 | rys.nr A/1

PROJEKTANT:	MGR INŻ. BOGDAN MROZOWSKI	UPR. NR 7/90/ZG	
ASYSTENT:			
SPRAWDZAJĄCY:			
AUTOR PROJEKTU/ KIEROWNIK BIURA PROJEKTOWEGO:	MGR INŻ. BOGDAN MROZOWSKI	UPR. NR 7/90/ZG w spec. konstrukcyjnej	

w/s = 420.0 / 594.0 (0.25m2)