
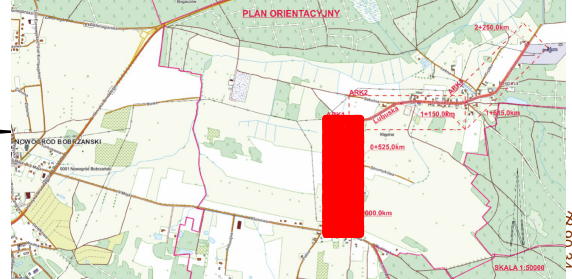


PFU - ARK 1  
ul. Lubuska w m.Klępina  
" Budowa, przebudowa drogi gminnej w miejscowości Klępina -  
gmina Nowogród Bobrzański "

Licencja nr GG-1.66.42.1257.2022\_0809\_CL1

1. Nazwa organu wydającego licencję:  
Starosta Zielonogórski
2. Licencjodawca: PROJEKT Piotr Wojciechowski  
Kamionkowa 1, Zielona Góra 65-954
3. Informacje o materiałach państwowego zasobu geodezyjnego i kartograficznego, których dotyczy licencja:
- | Lp. | Nazwa materiału państwowego zasobu geodezyjnego i kartograficznego | Identyfikator materiału państwowego zasobu geodezyjnego i kartograficznego | Data wykonania | Określenie obszaru / obiektu, do którego odnosi się licencja |
|-----|--|--|----------------|--|
| 1   | Mapa zasadnicza w postaci rastrowej                                | PL_PZ GK.7.548   | 2022-07-05     | Klępina zakres   |
| 2   | Mapa zasadnicza w postaci wektorowej                               | PL_PZ GK.7.548   | 2022-07-05     | Klępina zakres   |
4. Niniejsza licencja upoważnia licencjodawcę w pkt 2 lub podmioty ustanowione przez licencjodawcę do wykorzystania w szczególności w pkt 3 materiałów państwowego zasobu geodezyjnego i kartograficznego dla potrzeb własnych niezwiązanych z działalnością gospodarczą, bez prawa publikacji w sieci Internet
5. Nie narusza licencji udostępnianie materiałów państwowego zasobu geodezyjnego i kartograficznego przez licencjodawcę innym podmiotom dla realizacji celu i w granicach uprawnień określonych w pkt 4.

- PROJEKT ZAGOSPODAROWANIA TERENU  
OZNACZENIA:
- 314/11 - GRANICA I NR DZIAŁKI INWESTYCJI - ZAKRES OPRACOWANIA
  - 314/12 - GRANICE I NR DZIAŁEK PRZYLEGLYCH
- PROJEKTOWANE OBIEKTY I NAWIERZCHNIE  
LEGENDA:
- PROJEKTOWANA DROGA DWA PASY RUCHU CHODNIK
  - PROJEKTOWANA DROGA JEDEN PAS Z CHODNIKIEM
  - SKRZYŻOWANIE Z DROGĄ / ULICĄ ZJAZD PUBLICZNY
  - ISTN. DO PRZEBUDOWY PROJ. PRZEPUSTY DROGOWE
  - ZJAZD INDYWIDUALNY / GOSPODARCZY
  - ODWODNIENIE ISTN. ROWY I PRZEPUSTY DO PRZEBUDOWY

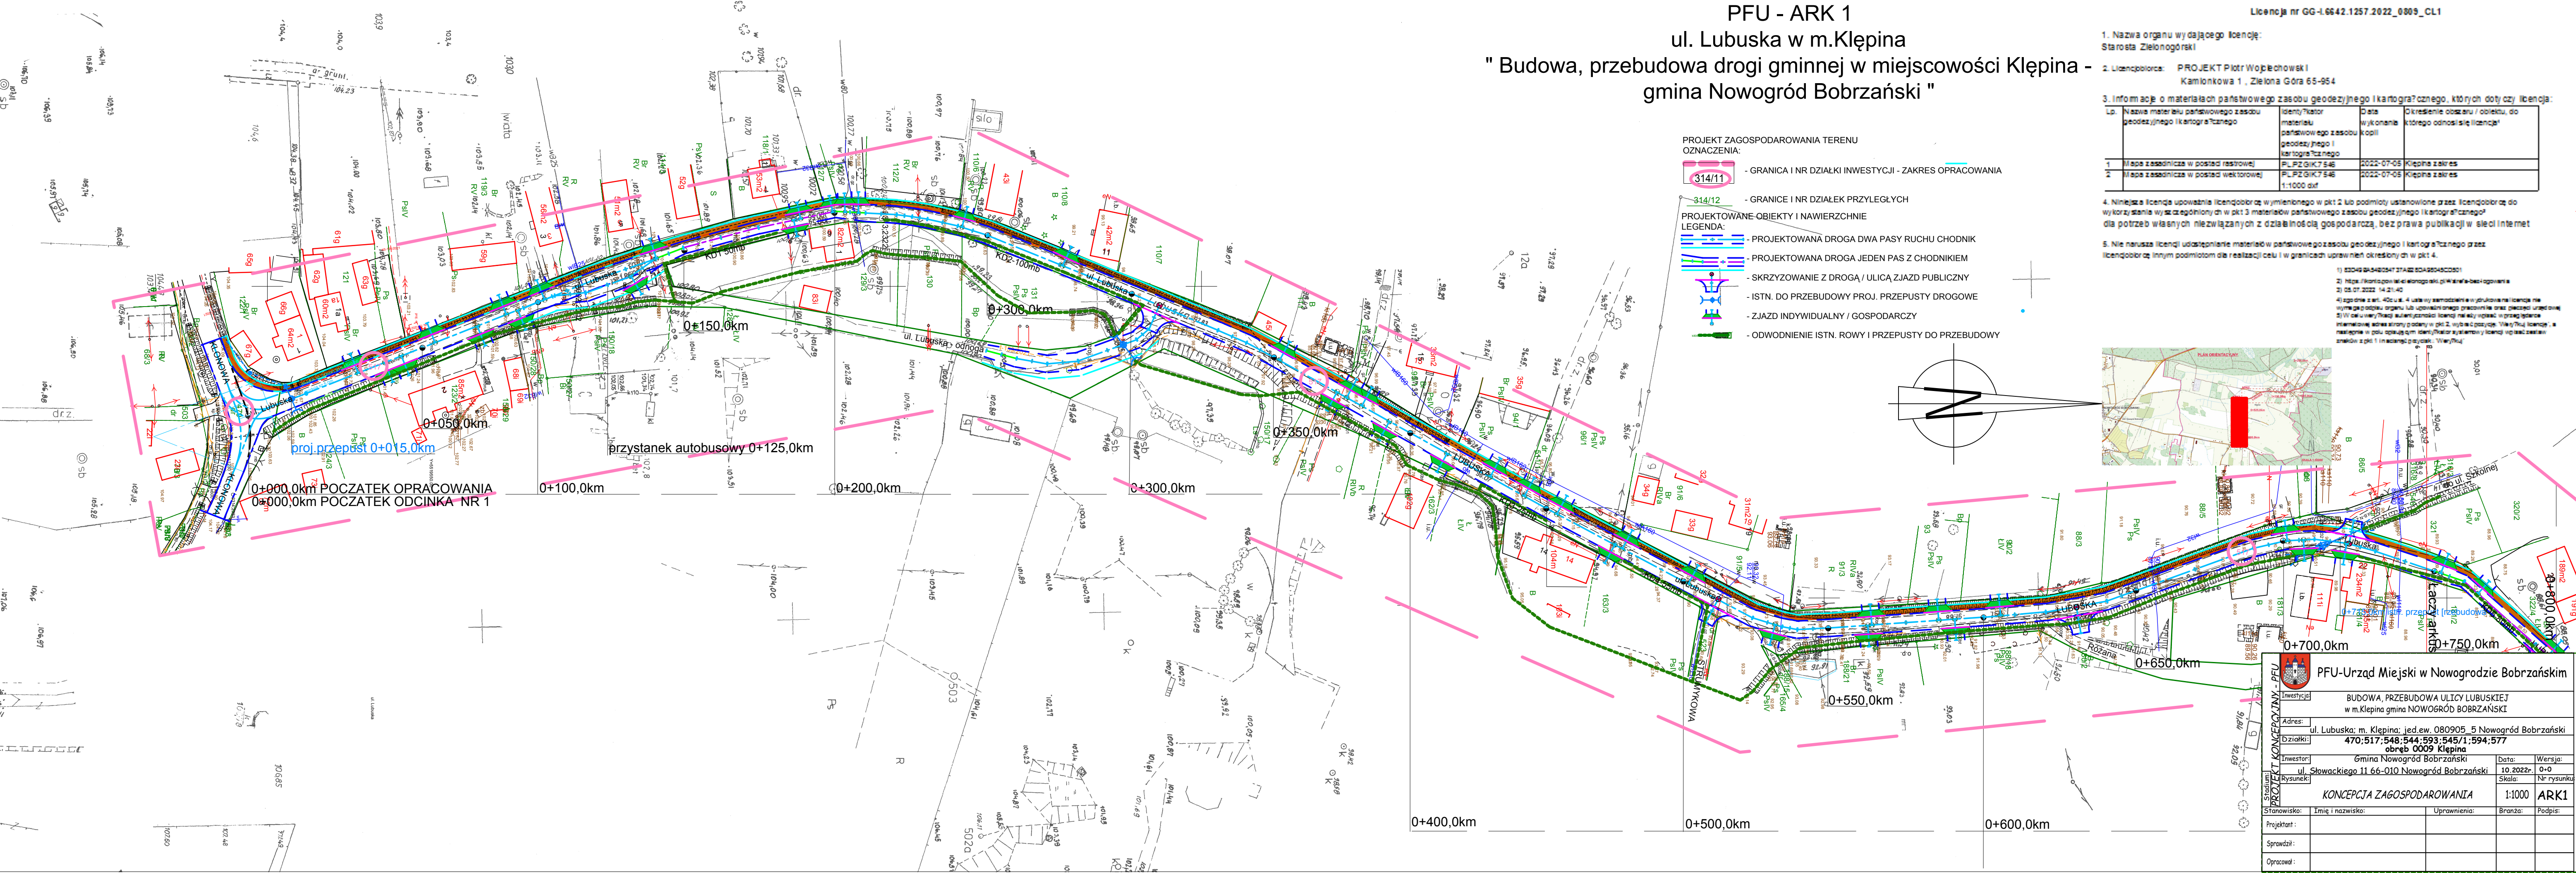

PFU-Urząd Miejski w Nowogrodzie Bobrzańskim

INWESTYCJA: BUDOWA, PRZEBUDOWA ULICY LUBUSKIEJ w m. Klępina gmina NOWOGRÓD BOBRZAŃSKI

Adres: ul. Lubuska; m. Klępina; jed.ew. 080905\_5 Nowogród Bobrzański

Działki: 470;517;548;544;593;545/1;594;577 obręb 0009 Klępina

Inwestor: Gmina Nowogród Bobrzański

Wykonawca: ul. Słowackiego 11 66-010 Nowogród Bobrzański

Data: 10.2022r.

Wersja: 0-0

Skala: 1:1000

Nr rysunku: ARK1

Stanowisko: Imię i nazwisko: Uprawnienia: Branża: Podpis:

Projektant:

Sprawdził:

Opracował:



" Budowa, przebudowa drogi gminnej w miejscowości Kępina -  
gmina Nowogród Bobrzański "

- | Lp. | Nazwa materiału państwowego z zasobu geodezyjnego i kartograficznego | Identyfikator materiału państwowego z zasobu geodezyjnego i kartograficznego | Data wykonania kopii | Określenie obszaru / obiektu, do którego odnosi się kopia |
|-----|--|--|----------------------|---|
| 1   | Mapa z zasadniczą w postaci rastrowej                                | PL_PZG.K.7546  | 2022-07-05           | Kiepińskie zakręsy  |
| 2   | Mapa z zasadniczą w postaci wektorowej                               | PL_PZG.K.7546<br>1:1000 dxf  | 2022-07-05           | Kiepińskie zakręsy  |

- 1) 53 049654580 54737A7025D0A9504C D501
- 2) <http://konto.powszechno.pl/strona/142142>
- 3) 05.07.2022 14:2140
- 4) zgodzenie nr. 40c ust. 4 ustawy o samorządzie nie wyklucza konieczności jego wyrażenia podpisem organu lub osoby wykonującej jego funkcje oraz przez urząd do 15.07.2022
- 5) W celu wyrażenia zgody należy przedłożyć listy do: [biuro@wpk20.w.pl](mailto:biuro@wpk20.w.pl) wraz z kopią listy i numerem adresu strony zgodnie z pkt 2, wyrażając zgodę: <http://wpk20.w.pl> i na stronie: [pau.pau.szymajewski.pl/strona/142142](http://pau.pau.szymajewski.pl/strona/142142) oraz na adres: [biuro@wpk20.w.pl](mailto:biuro@wpk20.w.pl) z załączonym zdjęciem z pkt 1 i nazwą: [biuro@wpk20.w.pl](mailto:biuro@wpk20.w.pl)

[illegible]

Łączy arkusz ARK1



