


Pracownia Projektowania i Ekspertyz "A&D"		DATA:	NR RYS.
ul. Agostawa 61/5 Włodzisław Dąbski 65-780 Zielona Góra		08.2013	4
tel./fax. +48 68 326-85-20 kom.+48 691-515-044			
osada@poczta.onet.pl			
INWESTOR:	Urząd Miejski w Nowogrodzie Bobrzańskim		
TEMAT:	PROJEKT BUDOWANY PRZEBUDOWY CZĘŚCI BUDYNKU – KONSTRUKCJI DACHOWEJ SALI WIEJSKIEJ W DRĄGOWINIE		BRANŻA ARCH.
NAZWA RYSUNKU:	RZUT DACHU	SKALA:	1:50
PROJEKTANT:	MGR INŻ. ARCH. PAWEŁ KOCHAŃSKI	LOIA/37/2010	
PROJEKTANT:	MGR INŻ. WODZIMIERZ DYSZAK	WBPP/N-9/90/ZG	
SPRAWDZAJĄCY:	MGR INŻ. ARTUR FRĄTCZAK	75/2005/ZG	

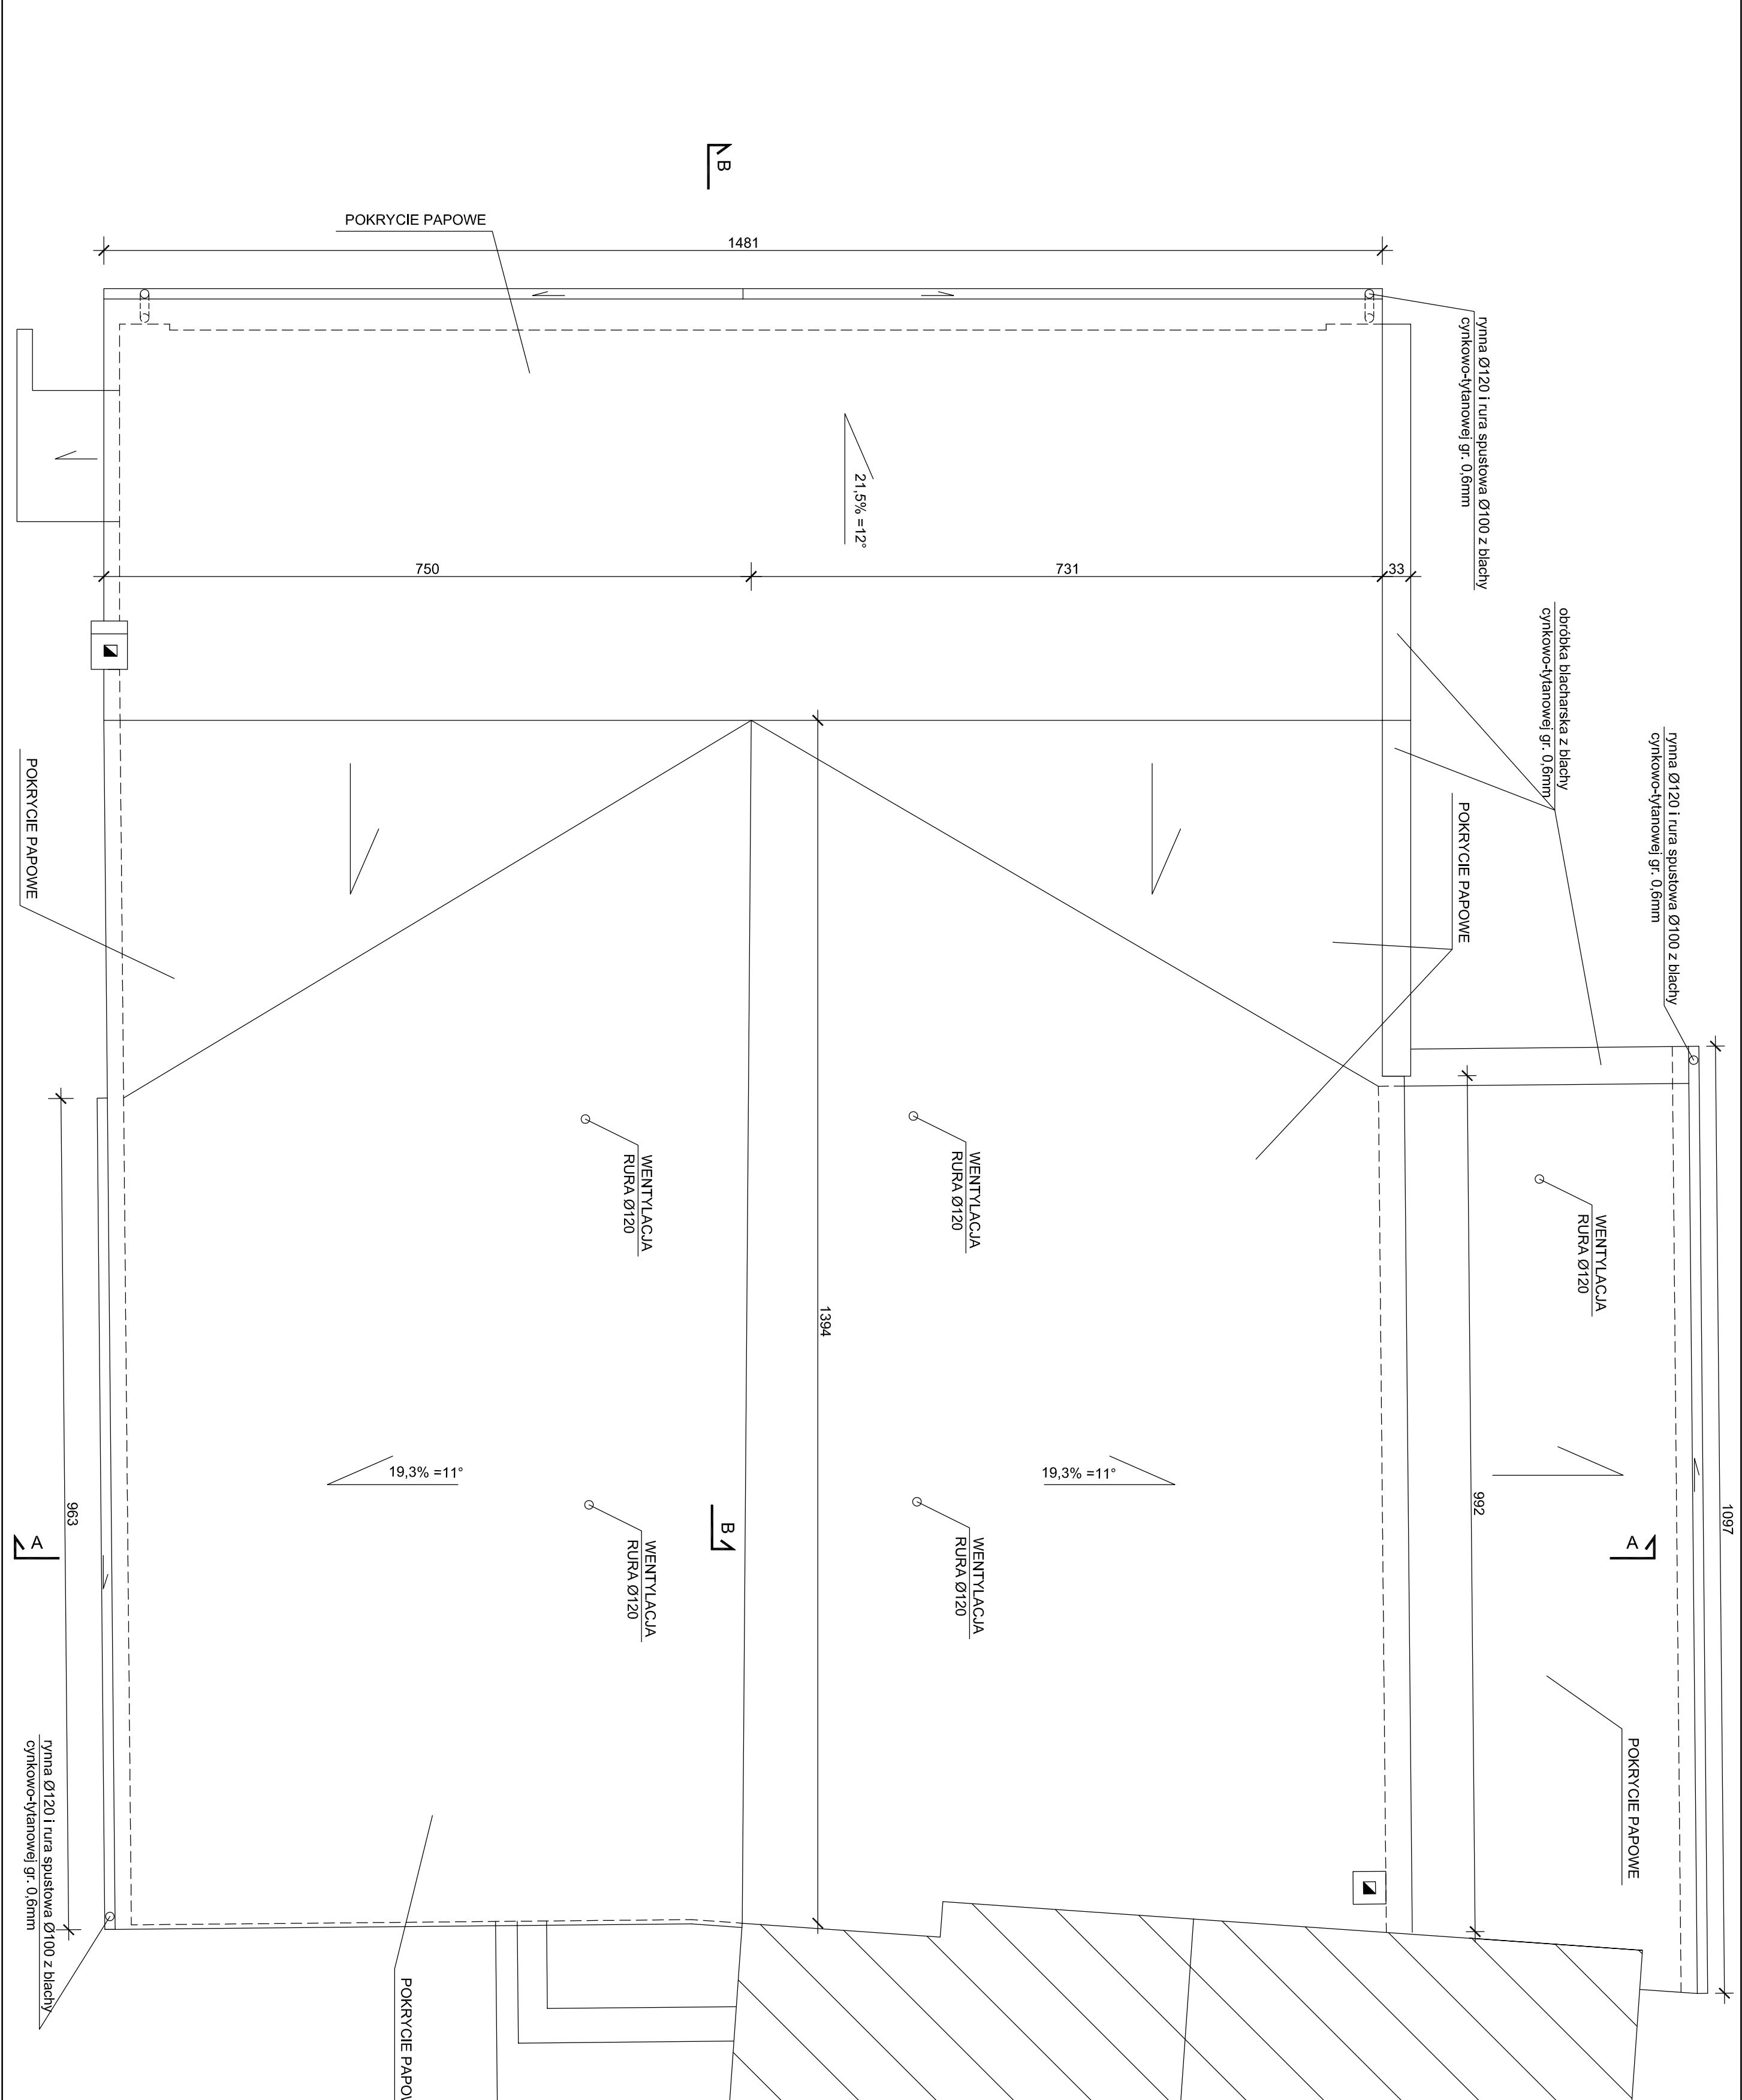

B

A

B

A